

TIPOLOGICO POZZETTO IN ELEMENTI PREFABBRICATI
PER ISPEZIONE E/O SALTO
Scala 1:20

Chiusino in ghisa sferoidale
Classe D400

PIANO STRADA

Scala in acciaio inox

Pozzetto in elementi di
cls. prefabbricati

600

Condotta rete fognaria

1000


H variabile

Fondazione in cls.
Rk 25 N/mm²

Sottofondazione in cls.
Rk 15 N/mm²

Condotta rete fognaria

~130

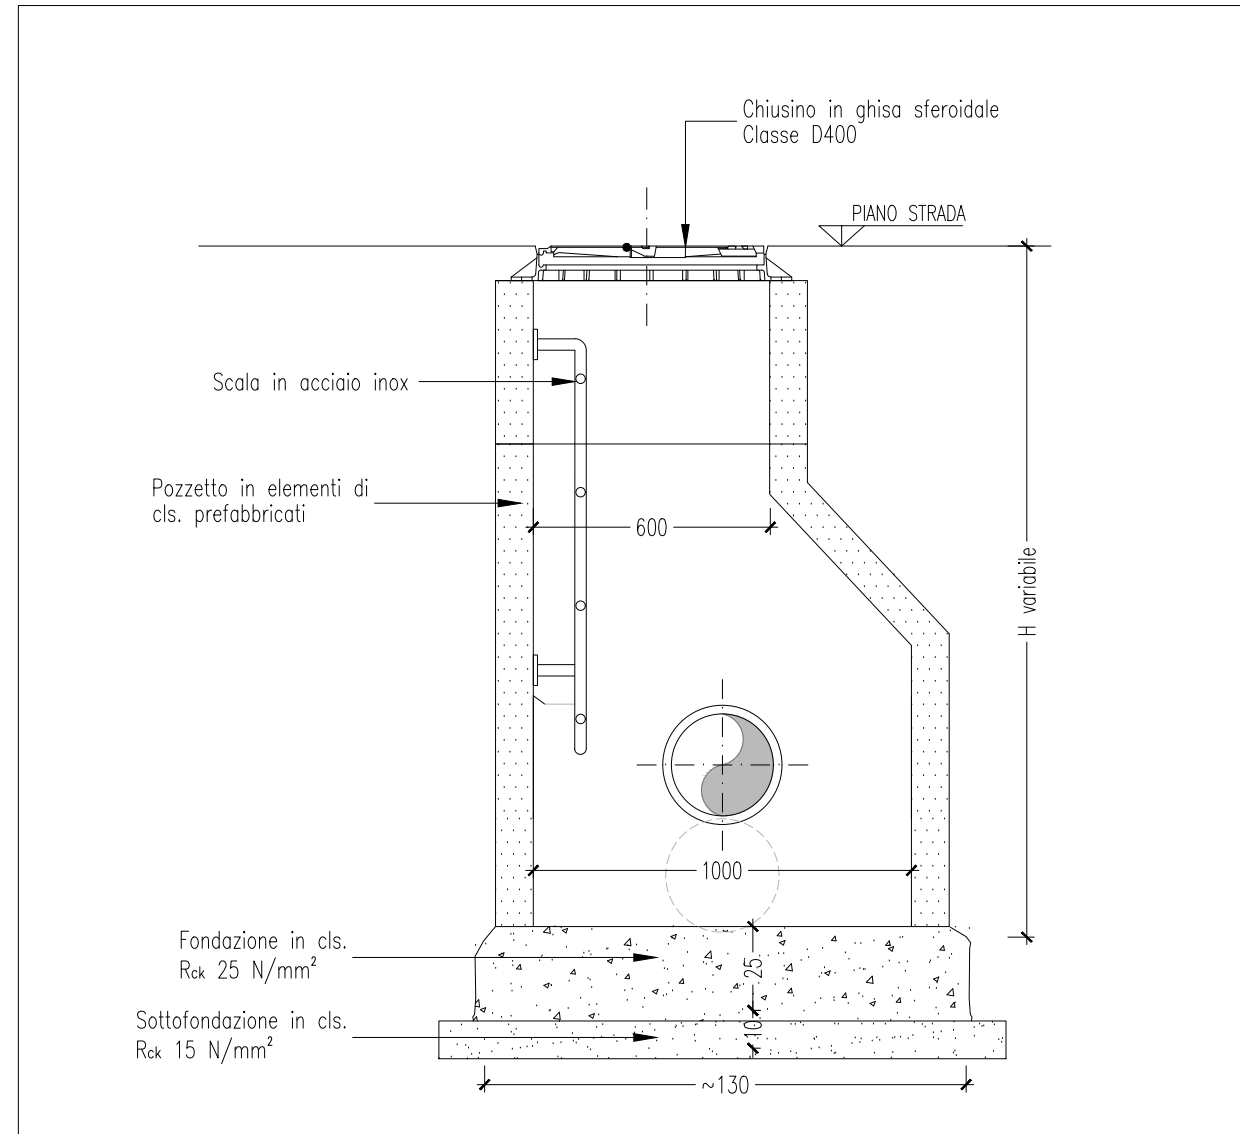

TouT-venant spessore finito cm. 10

Tappeto di usura spessore finito cm. 3

ripristino m. 1,60

PIANO STRADA

10

20

variabile

variabile

250

10

120

Pavimentazione stradale esistente

Misto granulare anidro riciclato per fondazioni stradali

Scavo a parete verticale armato

Strato in naturale proveniente dagli scavi

Nastri segnalatori (con scritto FOGNATURA)

Condotto per rete fognaria in Press in Pead PN10 De 90

Condotto per rete fognaria in PP corrugato PN16 De 315

Sottofondo, rifinisco e ricoprimento in sabbia

Tou-venant spessore finito cm. 10

Tappeto di usura spessore finito cm. 3

ripristino m. 1,10

Piano stradale esistente

PIANO STRADA

20

variabile

10

90

70

Misto granulare anidro riciclato per fondazioni stradali

Scavo a parete verticale armato


Strato in naturale selezionato dagli scavi

Nastri segnalatori (con scritta FOGNATURA)

Sottofondo, rifianco e ricoprimento in sabbia

Condotta per rete fognaria in Pead PN10 DE 90

REGIONE PIEMONTE COMUNE DI CHIVASSO PROVINCIA DI TORINO					
PROGETTO ESECUTIVO					
Comune di Chivasso (Prog. 3168) TRATTI DI FOGNATURA NELLE FRAZIONI PRATOREGIO, MONTEGIOVE - LOTTO I FRA.FNE MOSCHE - LOTTO II BORGHETTO - LOTTO III					
PLANIMETRIA DI PROGETTO RETE FOGNARIA SEZIONI TIPO DI SCAVO - FRAZIONE MOSCHE					
Rev.	Data	Redazione	Verifica	Autorizzazione	Modifiche
00	Marzo 2023		LPR		
01	Luglio 2023				

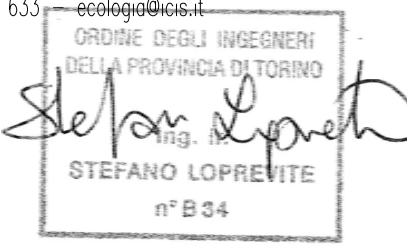Il Committente:  Società Metropolitana Acque Torino S.p.A.		Il DIRETTORE GENERALE Dott. Ing. Marco ACRI	
Il Progettista:  ICIS S.r.l. Società di Ingegneria C.so Einaudi, 8 - 10128 TORINO Tel. 011 56 83 633 - www.icis.it Direttore Tecnico: Ing. Stefano Loprevite 		Collaboratori:	
Archivio file: Ns. Rif. L2587		Tavola n. 03.b.2	
		Scala: 1:500 / 1:20	

