


PLANIMETRIA TRATTO I-B - scala 1:1000

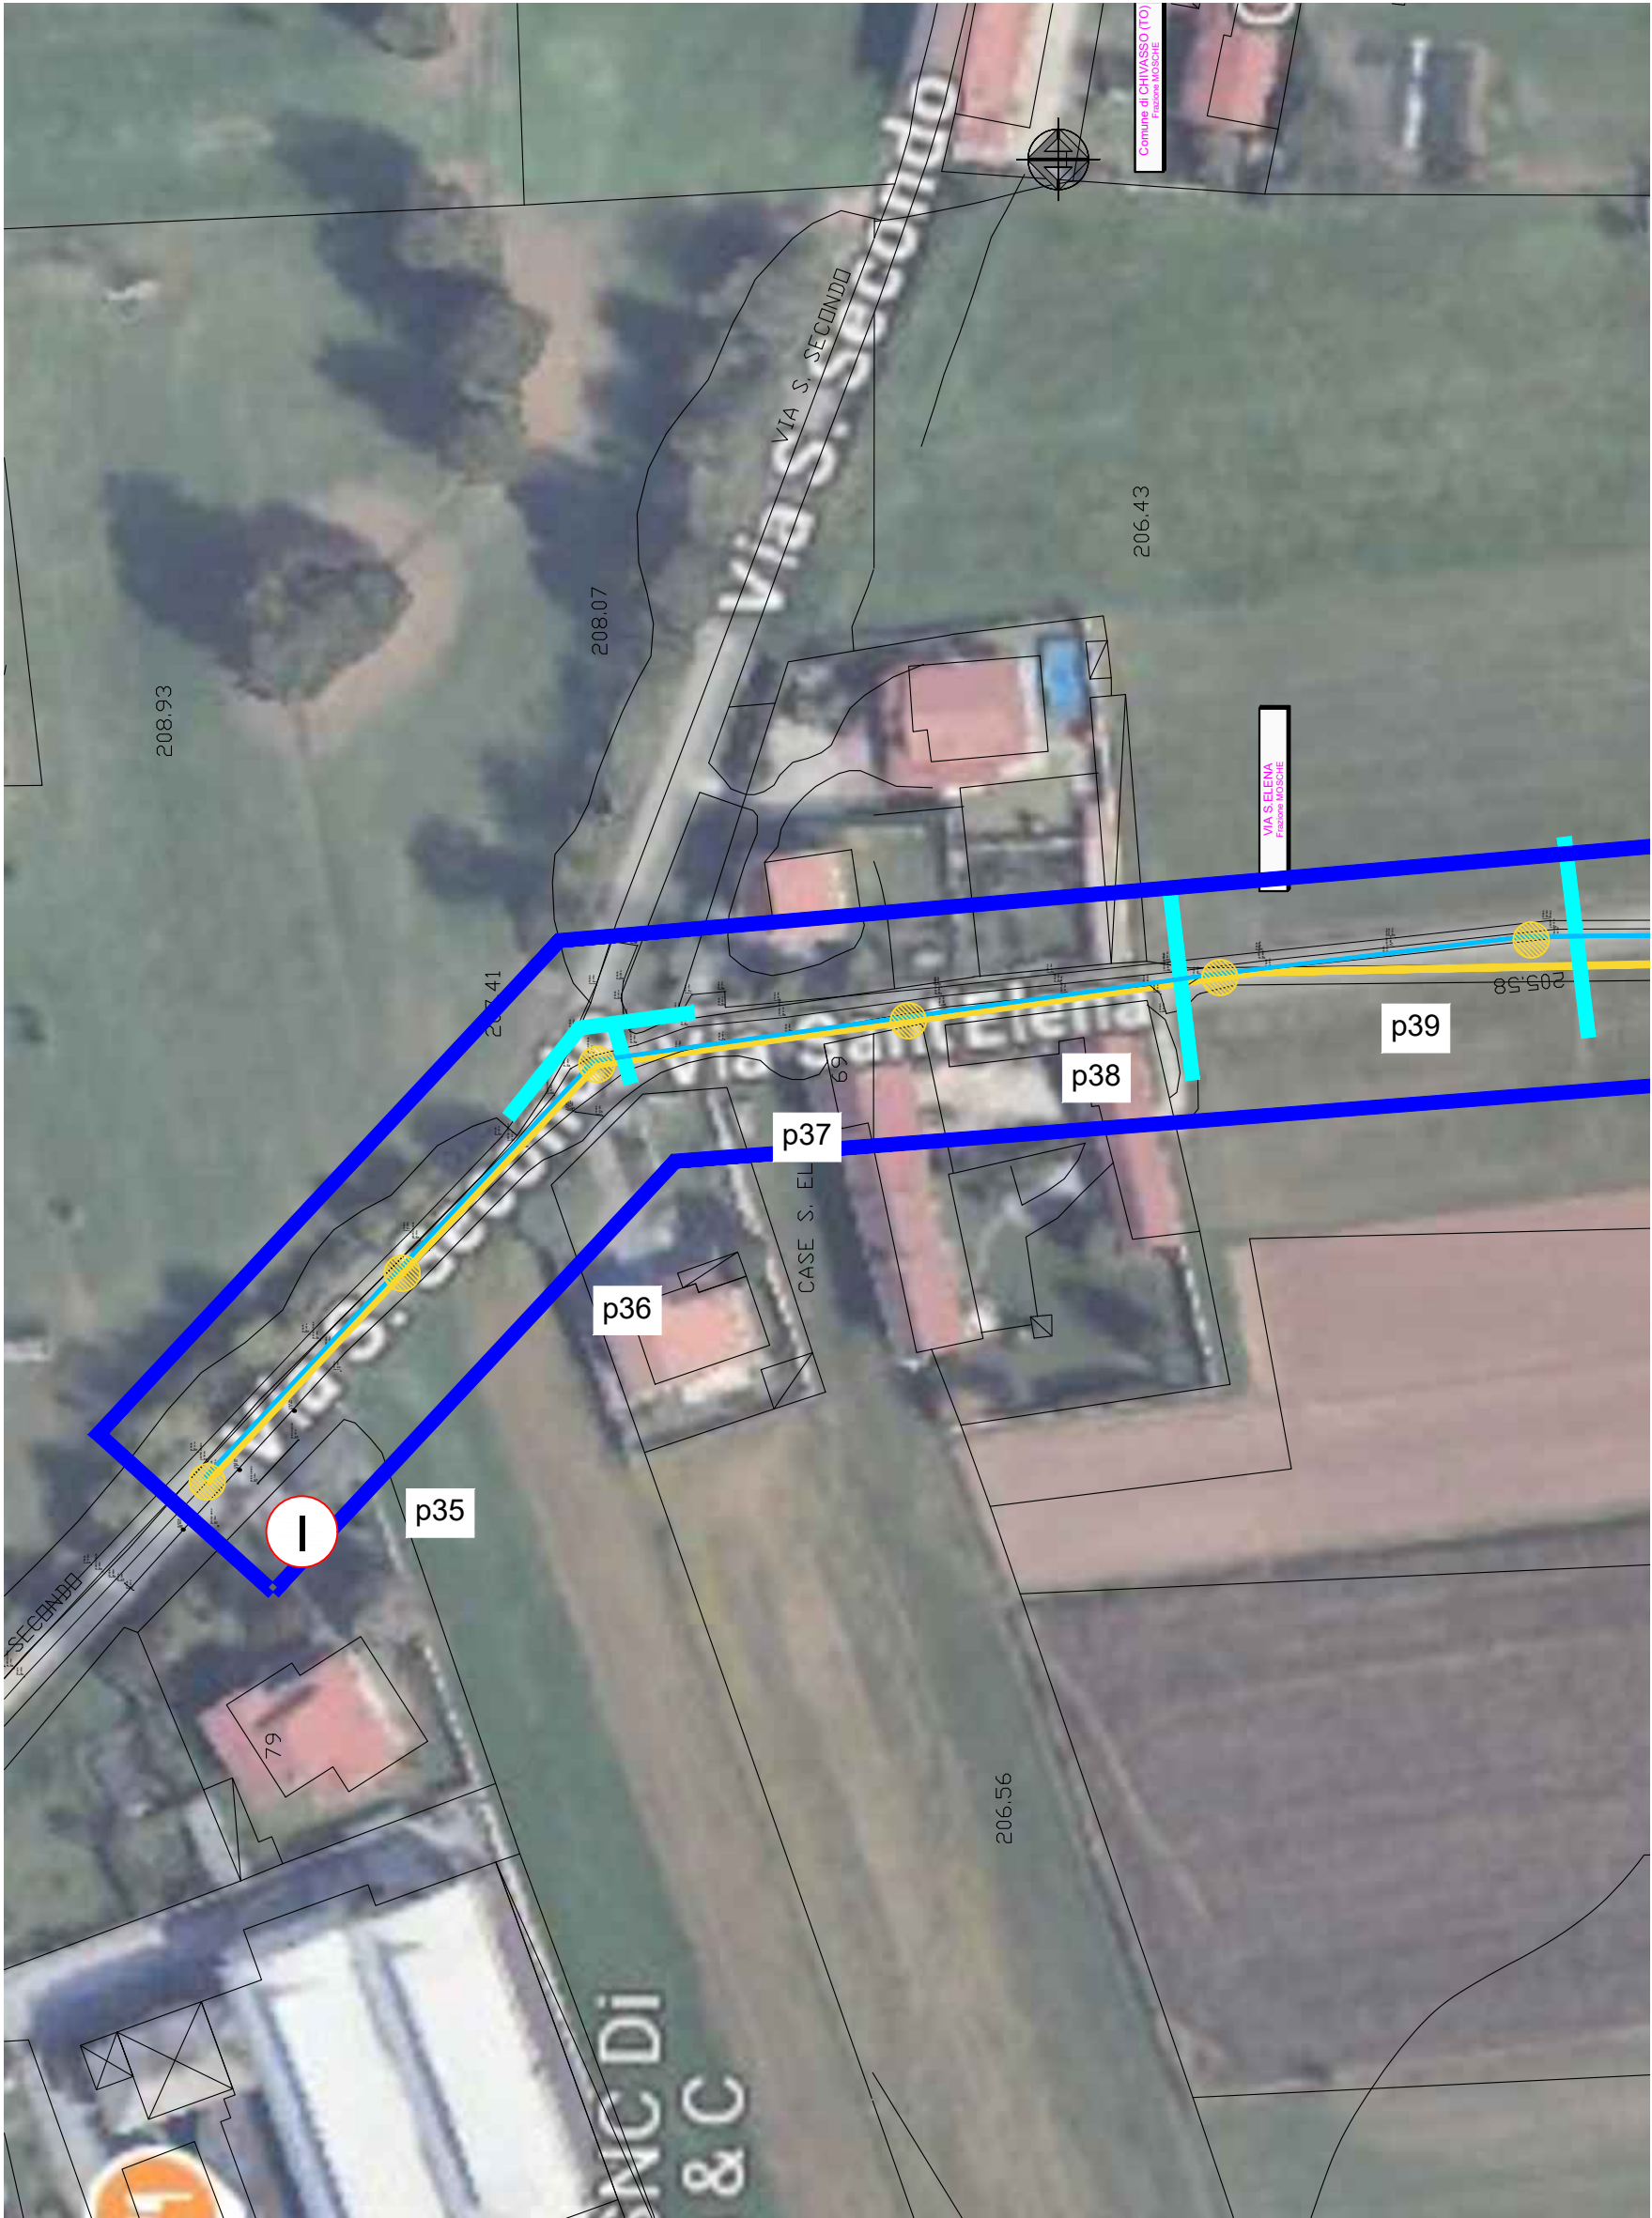

PROFILO TRATTO I-B - FOGNATURA

