
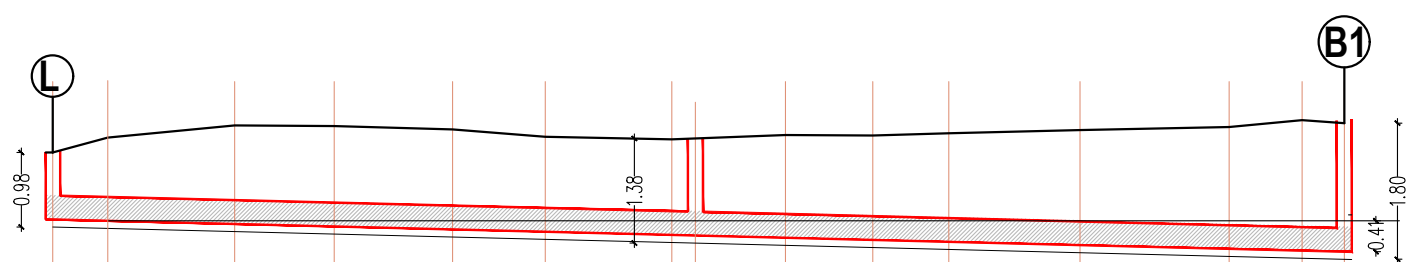



QUOTA FONDO SCAVO / ALTEZZA SCAVO (m.)
Nell'indicazione delle quote e delle profondità di scavo è stato considerato il rifianco in sabbia sul fondo scavo avente spessore di 10 cm.

PER IL CALCOLO DELLA LIVELLETTA DI PROGETTO VANNO CONSIDERATE LE QUOTE RELATIVE ALLO SCORRIMENTO

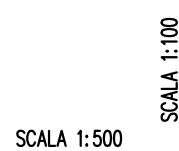


PROGETTO		RILIEVO															
NUMERO PUNTO																	
QUOTE TERRENO		P1 P167 P168 P169 P170 P171 P172 P173 P174 P175 P176 P177 P178 P179 P18															
DISTANZE PARZIALI TERRENO		203.131 203.329 203.469 203.468 203.437 203.334 203.362 203.362 203.357 203.350 203.429 203.469 203.559 203.52 203.429															
DISTANZE PROGRESSIVE TERRENO		3.65 8.39 6.58 7.84 6.12 8.37 1.96 5.96 5.78 5.02 8.68 9.87 4.82 2.79 4.82															
DISTANZE PARZIALI		p31 p32 p33 p34 p35 p36 p37 p38 p39 p40 p41 p42 p43 p44 p45															
QUOTA FONDO SCORREVOLE		-0.00 -3.64 -12.03 -18.61 -26.45 -32.57 -40.94 -42.49 -48.46 -54.24 -59.26 -67.94 -77.81 -82.63 -85.42															
QUOTA FONDO SCAMO		-202.15 -202.25 -202.19 -202.15 -202.11 -202.08 -202.03 -202.00 -201.97 -201.95 -201.91 -201.86 -201.76 -201.63 -201.62															
ALTEZZA FONDO (m)		0.98 m 1.40 m 1.40 m 1.43 m 1.42 m 1.38 m 1.36 m 1.48 m 1.48 m 1.48 m 1.54 m 1.63 m 1.71 m 1.83 m 1.92 m															
CARATTERISTICHE IDRAULICHE		Condotta in PEAD corrugato PN16 De 250 I = 82.65 m - Δs = 0.41 m - n = 0.50%															

CHIUSINO IN GHISA SFEROIDALE
tipo "PAMREX", rispondente alle norme UNI EN 124
CLASSE D 400 - peso 88 kg, con scritta SMAT fognature
(misure in mm)

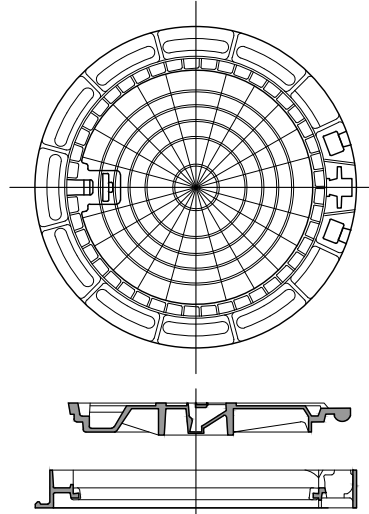

SEZIONI DI SCAVO FOGNATURA A GRAVITA'
Condotta in Pead corrugato PN16 De 315
Scala 1:20


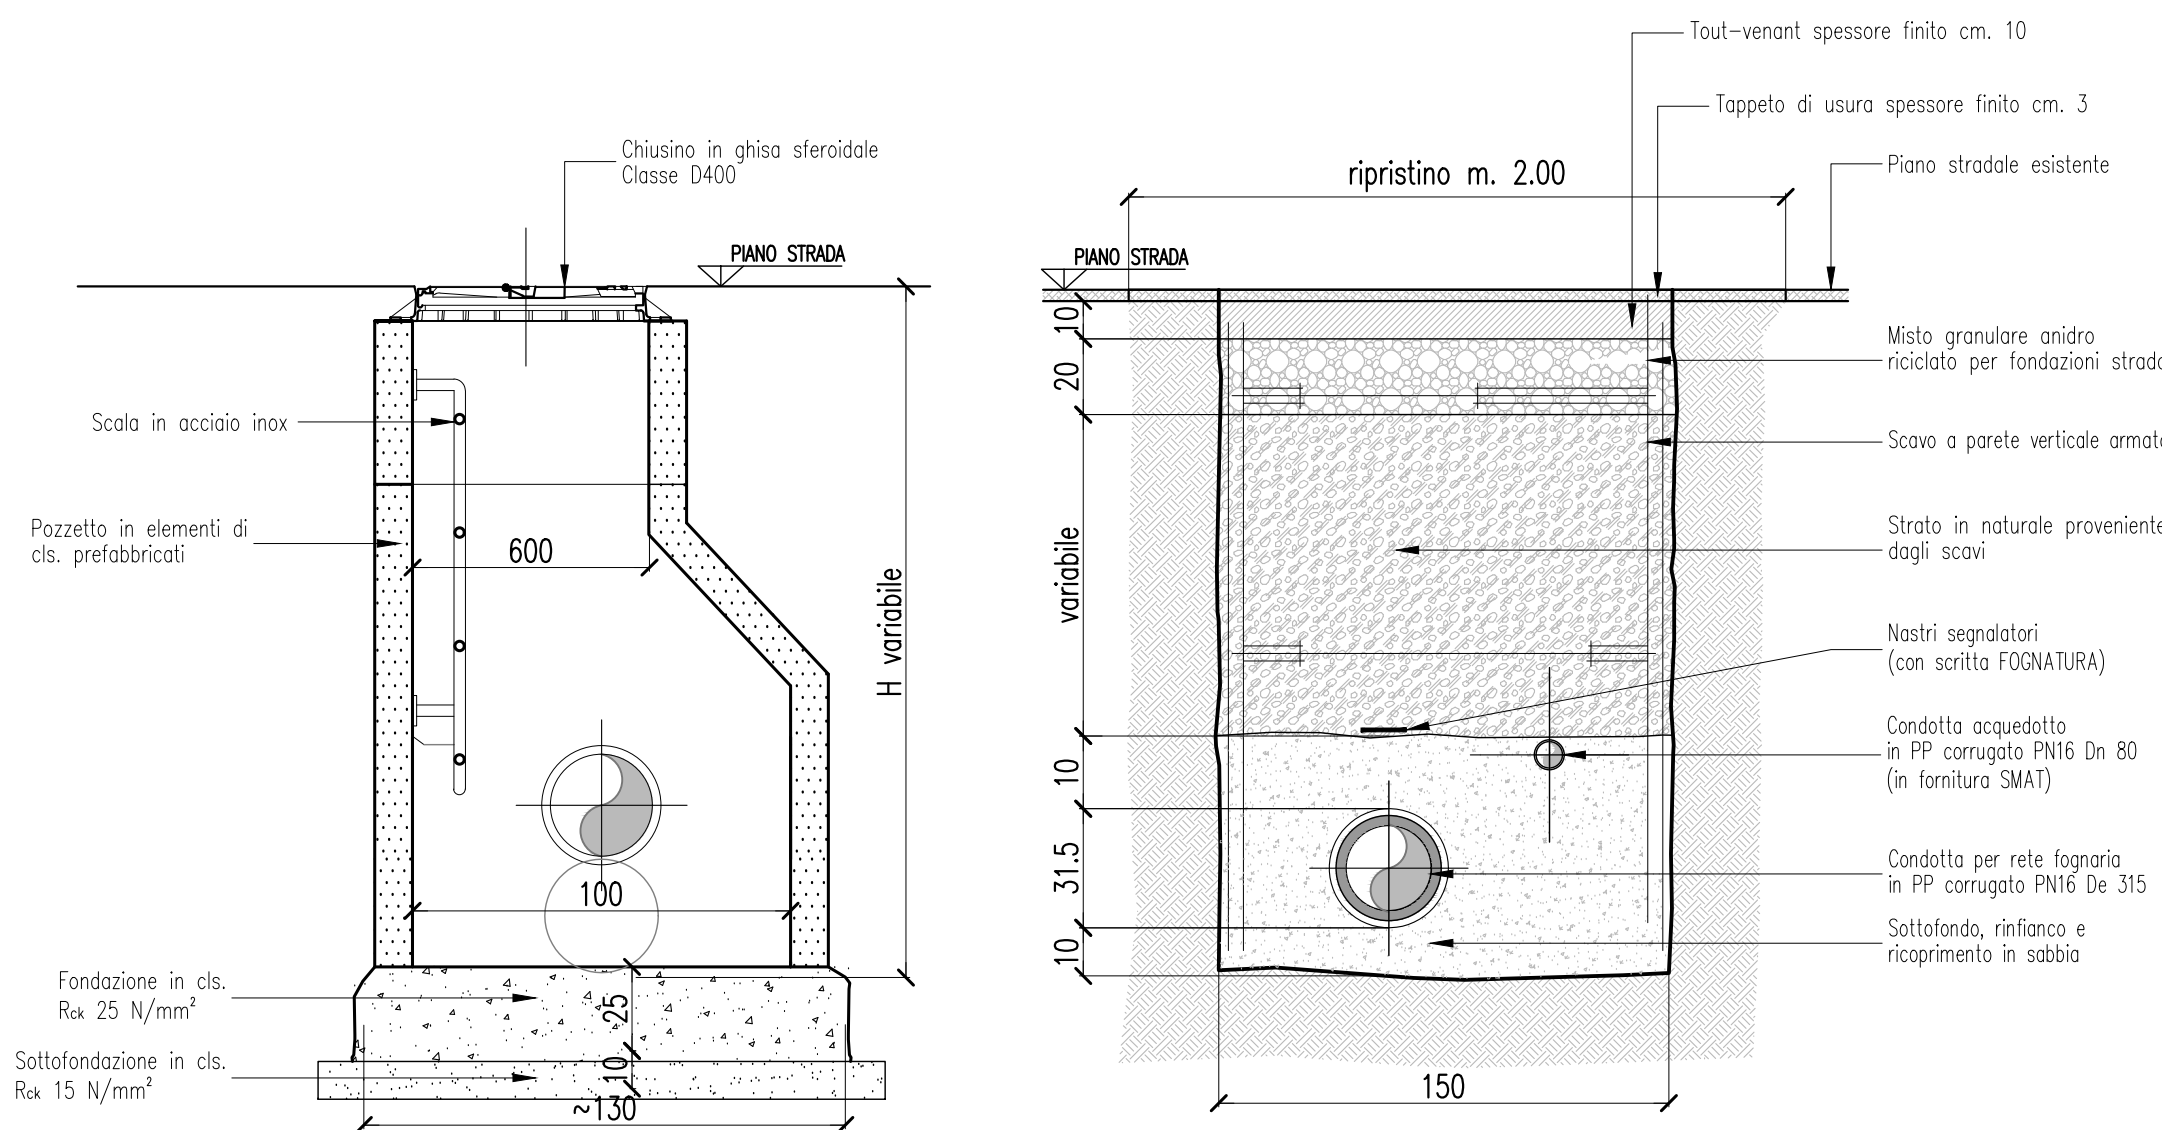


LEGENDA

-  Area di intervento
 Fogna progetto
 Fogna perizia di variante
 Pozzetto progetto
 Pozzetto perizia di variante

QUOTA FONDO SCAVO / ALTEZZA SCAVO (m.)
Nell'indicazione delle quote e delle profondità di scavo è stato considerato il rinfianco in sabbia sul fondo scavo avente spessore di 10 cm.

PER IL CALCOLO DELLA UVELLETTA DI PROGETTO VANNO CONSIDERATE LE QUOTE RELATIVE ALLO SCORRIMENTO

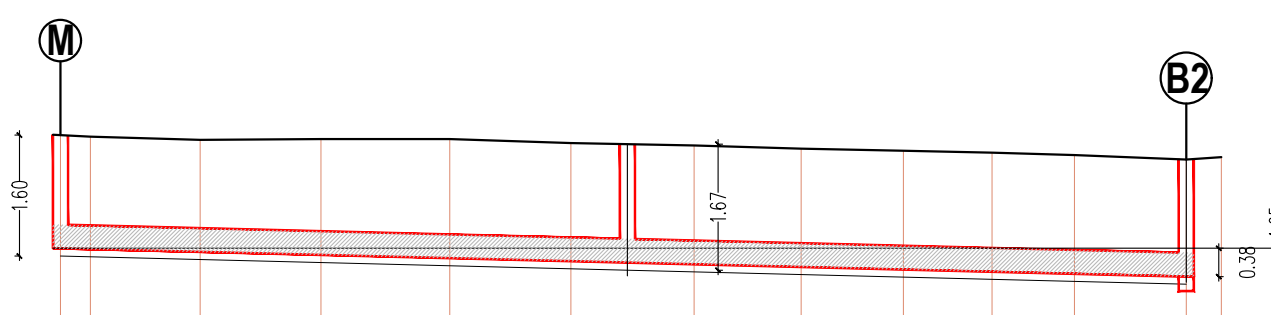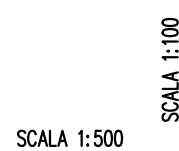

PROGETTO		RILIEVO													
NUMERO PUNTO															
QUOTE TERRENO															
DISTANZE PARZIALI TERRENO															
DISTANZE PROGRESSIVE TERRENO															
DISTANZE PARZIALI															
QUOTA FONDO SCORREVOLE															
QUOTA FONDO SCAVO															
ALTEZZA SCAVO (m.)															
CARATTERISTICHE IDRAULICHE															

PLANIMETRIA TRATTO L-B1 ED M-B2 - scala 1:1000

