Autorità d'ambito Torinese

Società Metropolitana Acque Torino S.p.A.
Sede legale Corso XI Febbraio 14 - 10152 Torino
Tel. 011.4645.111 - - Fax 011.4385.572
Capitale Sociale Nominale € 345.533.761,65
C.F. - P.IVA e Registro delle Imprese di Torino 07937540016
sito: www.smatorino.it e-mail: info@smatorino.it

smat gruppo

PROG. n. 3168

REGIONE PIEMONTE
COMUNE DI CHIVASSO
PROVINCIA DI TORINO

PERIZIA DI VARIANTE

Comune di Chivasso (Prog. 3168)
TRATTI DI FOGNATURA NELLE FRAZIONI
PRATOREGIO, MONTEGIOVE - LOTTO I
FRA.NE MOSCHE - LOTTO II
BORGHETTO - LOTTO III

PLANIMETRIA E PROFILO RETE FOGNARIA
SEZIONI TIPO DI SCAVO - FRAZIONE MOSCHE
VIA S. SECONDO - VIA COLOMBARO

Rev.	Data	Redazione	Verifica	Autorizzazione	Modifiche
PdV	Luglio 2025		LPR		

Il Committente:

smat gruppo *Società Metropolitana Acque Torino S.p.A.*

Il DIRETTORE GENERALE
***Dott.* Ing. Marco ACRI**

Il Direttore dei lavori:

ICIS Società di Ingegneria
ICIS S.r.l. Società di Ingegneria
C.so Einaudi, 6 - 10128 TORINO
Tel. 011 56 83 633 - e-mail: ecologica@icis.it

Direttore Tecnico:
Ing. Stefano Loprevite

ORDINE DEGLI INGEGNERI DELLA PROVINCIA DI TORINO
STEFANO LOPREVITE
n° 834

Collaboratori:

Archivio file:
Ns. Rif. L2587

Tavola n.
07-v

Scala: 1:1000
1:500
1:20

LEGENDA

- Aree di intervento
- Fogna progetto
- Fogna perizia di variante
- Pozzetto progetto
- Pozzetto perizia di variante

PLANIMETRIA TRATTO N-A - scala 1:1000

TRATTO N-A

QUOTA FONDO SCAVO / ALTEZZA SCAVO (m.)
Nell'indicazione delle quote e delle profondità di scavo è stata considerata il rinfianco in sabbia sul fondo scavo avente spessore di 10 cm.

PER IL CALCOLO DELLA LUNGHEZZA DI PROGETTO VANNO CONSIDERATE LE QUOTE RELATIVE ALLO SCORRIMENTO

SCALA 1:500 — SCALA 1:100

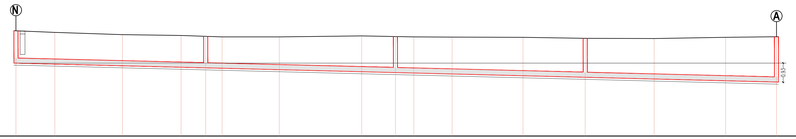

RILIEVO	NUMERO PUNTO																										PP.38
	QUOTE TERRENO	203.15	203.07		202.96			202.92	202.88	202.85		202.85		202.80	202.87	202.85	202.84		202.83		202.78		202.77		202.53		202.86
	DISTANZE PARZIALI TERRENO		9.51	16.53		29.04	14.35		6.02	4.00	14.00		20.17		8.24	4.49	9.36	17.35		15.21		16.88		17.46		12.45	
	DISTANZE PROGRESSIVE TERRENO	1.00	9.51			38.55	52.90	58.92	62.92	66.92	80.92		101.09		109.33	113.82	123.18	140.53		155.74		172.62		190.08		202.53	214.98
PROGETTO	DISTANZE PARZIALI	p42		46.41				p43				46.41			p44				46.41			p45				46.79		p20
	QUOTA FONDO SCORREVOLE	201.67						201.34							201.11							200.87						200.64
	QUOTA FONDO SCAVO ALTEZZA SCAVO (m.)	201.67 1.00 m.						201.34 1.54 m.							201.11 1.68 m.							200.87 2.01 m.						200.64 2.32 m.
	CARATTERISTICHE IDRAULICHE	Condotta in PEAD corrugato PN16 De 250 L= 186.02 m. - Δ = 0.93 m - p = 0.50%																									

TRA

QUOTA FONDO
Nell'indicazion
scavo è stata
fondo scavo

PER IL CALCO
VANNO CONS
SCORRIMENTO

SCAL

RILIEVO	NUMER	
	QUOTE	
	DISTAN	
	DISTAN	
PROGETTO	DISTAN	
	QUOTA	
	QUOTA ALTEZZ	
	CARAT	