

Planimetria 300m

Nuova stazione Radio Base (S.R.B.)

Ai sensi della D.G.R. n.15-12731 della Regione Piemonte

Nome S.R.B. FIBERCOP	TB88 CHIVASSO TAV TUNNEL	Sistema	5G NR3500/ LTE2600/ 5G NR2600
Nome S.R.B. INWIT	NIN02 - CHIVASSO TAV TUNNEL	Data documento e versione	16/06/2025 versione 2.0
Indirizzo	Area RFI – Raccordo Est di Chivasso Chivasso (TO)		

DICHIARAZIONE SOSTITUTIVA DI ATTO DI NOTORIETA'
(Art. 47 D.P.R. 28 dicembre 2000, n. 44)

Il sottoscritto Ing. [REDACTED], in qualità di professionista incaricato dalla Vodafone Italia S.p.A. con sede in Ivrea (TO), via Jervis, 13, iscritto all' [REDACTED] con studio professionale in [REDACTED] consapevole delle sanzioni penali, nel caso di dichiarazioni non veritiere e falsità negli atti, richiamate dall'art. 76 D.P.R. 445 del 28/12/2000,

DICHIARA

per quanto rilevabile in loco con sopralluogo in data 16.05.2025 e dai supporti cartografici disponibili, e compatibilmente con le approssimazioni tecniche implicite nel tipo di rilievo adottato per ogni elaborato prodotto, la corrispondenza alla situazione reale della forma, dimensione e altezza degli edifici e delle aree riportate nella cartografia contenuta nella domanda di trasformazione dell'impianto localizzato nel Comune di Chivasso (TO) – identificato dal codice INWIT NIN02 "CHIVASSO" e dal codice FiberCop TB88 "CHIVASSO TAV TUNNEL"

Erbusco, il 16/06/2025

I Dichiarante,


[REDACTED]

[REDACTED]

Ai sensi dell'art. 38 D.P.R. 445 del 28/12/2000, la dichiarazione è sottoscritta dall'interessato in presenza del dipendente addetto ovvero sottoscritta e inviata unitamente a copia fotostatica, non autenticata di un documento di identità valido del sottoscrittore, all'ufficio competente via fax, tramite un incaricato, oppure a mezzo posta.

Informativa ai sensi del D.Lgs. 30 giugno 2003 nr.196

I dati sopra riportati sono raccolti e trattati per fini strettamente connessi al procedimento per il quale sono richiesti e verranno utilizzati esclusivamente per tale scopo.

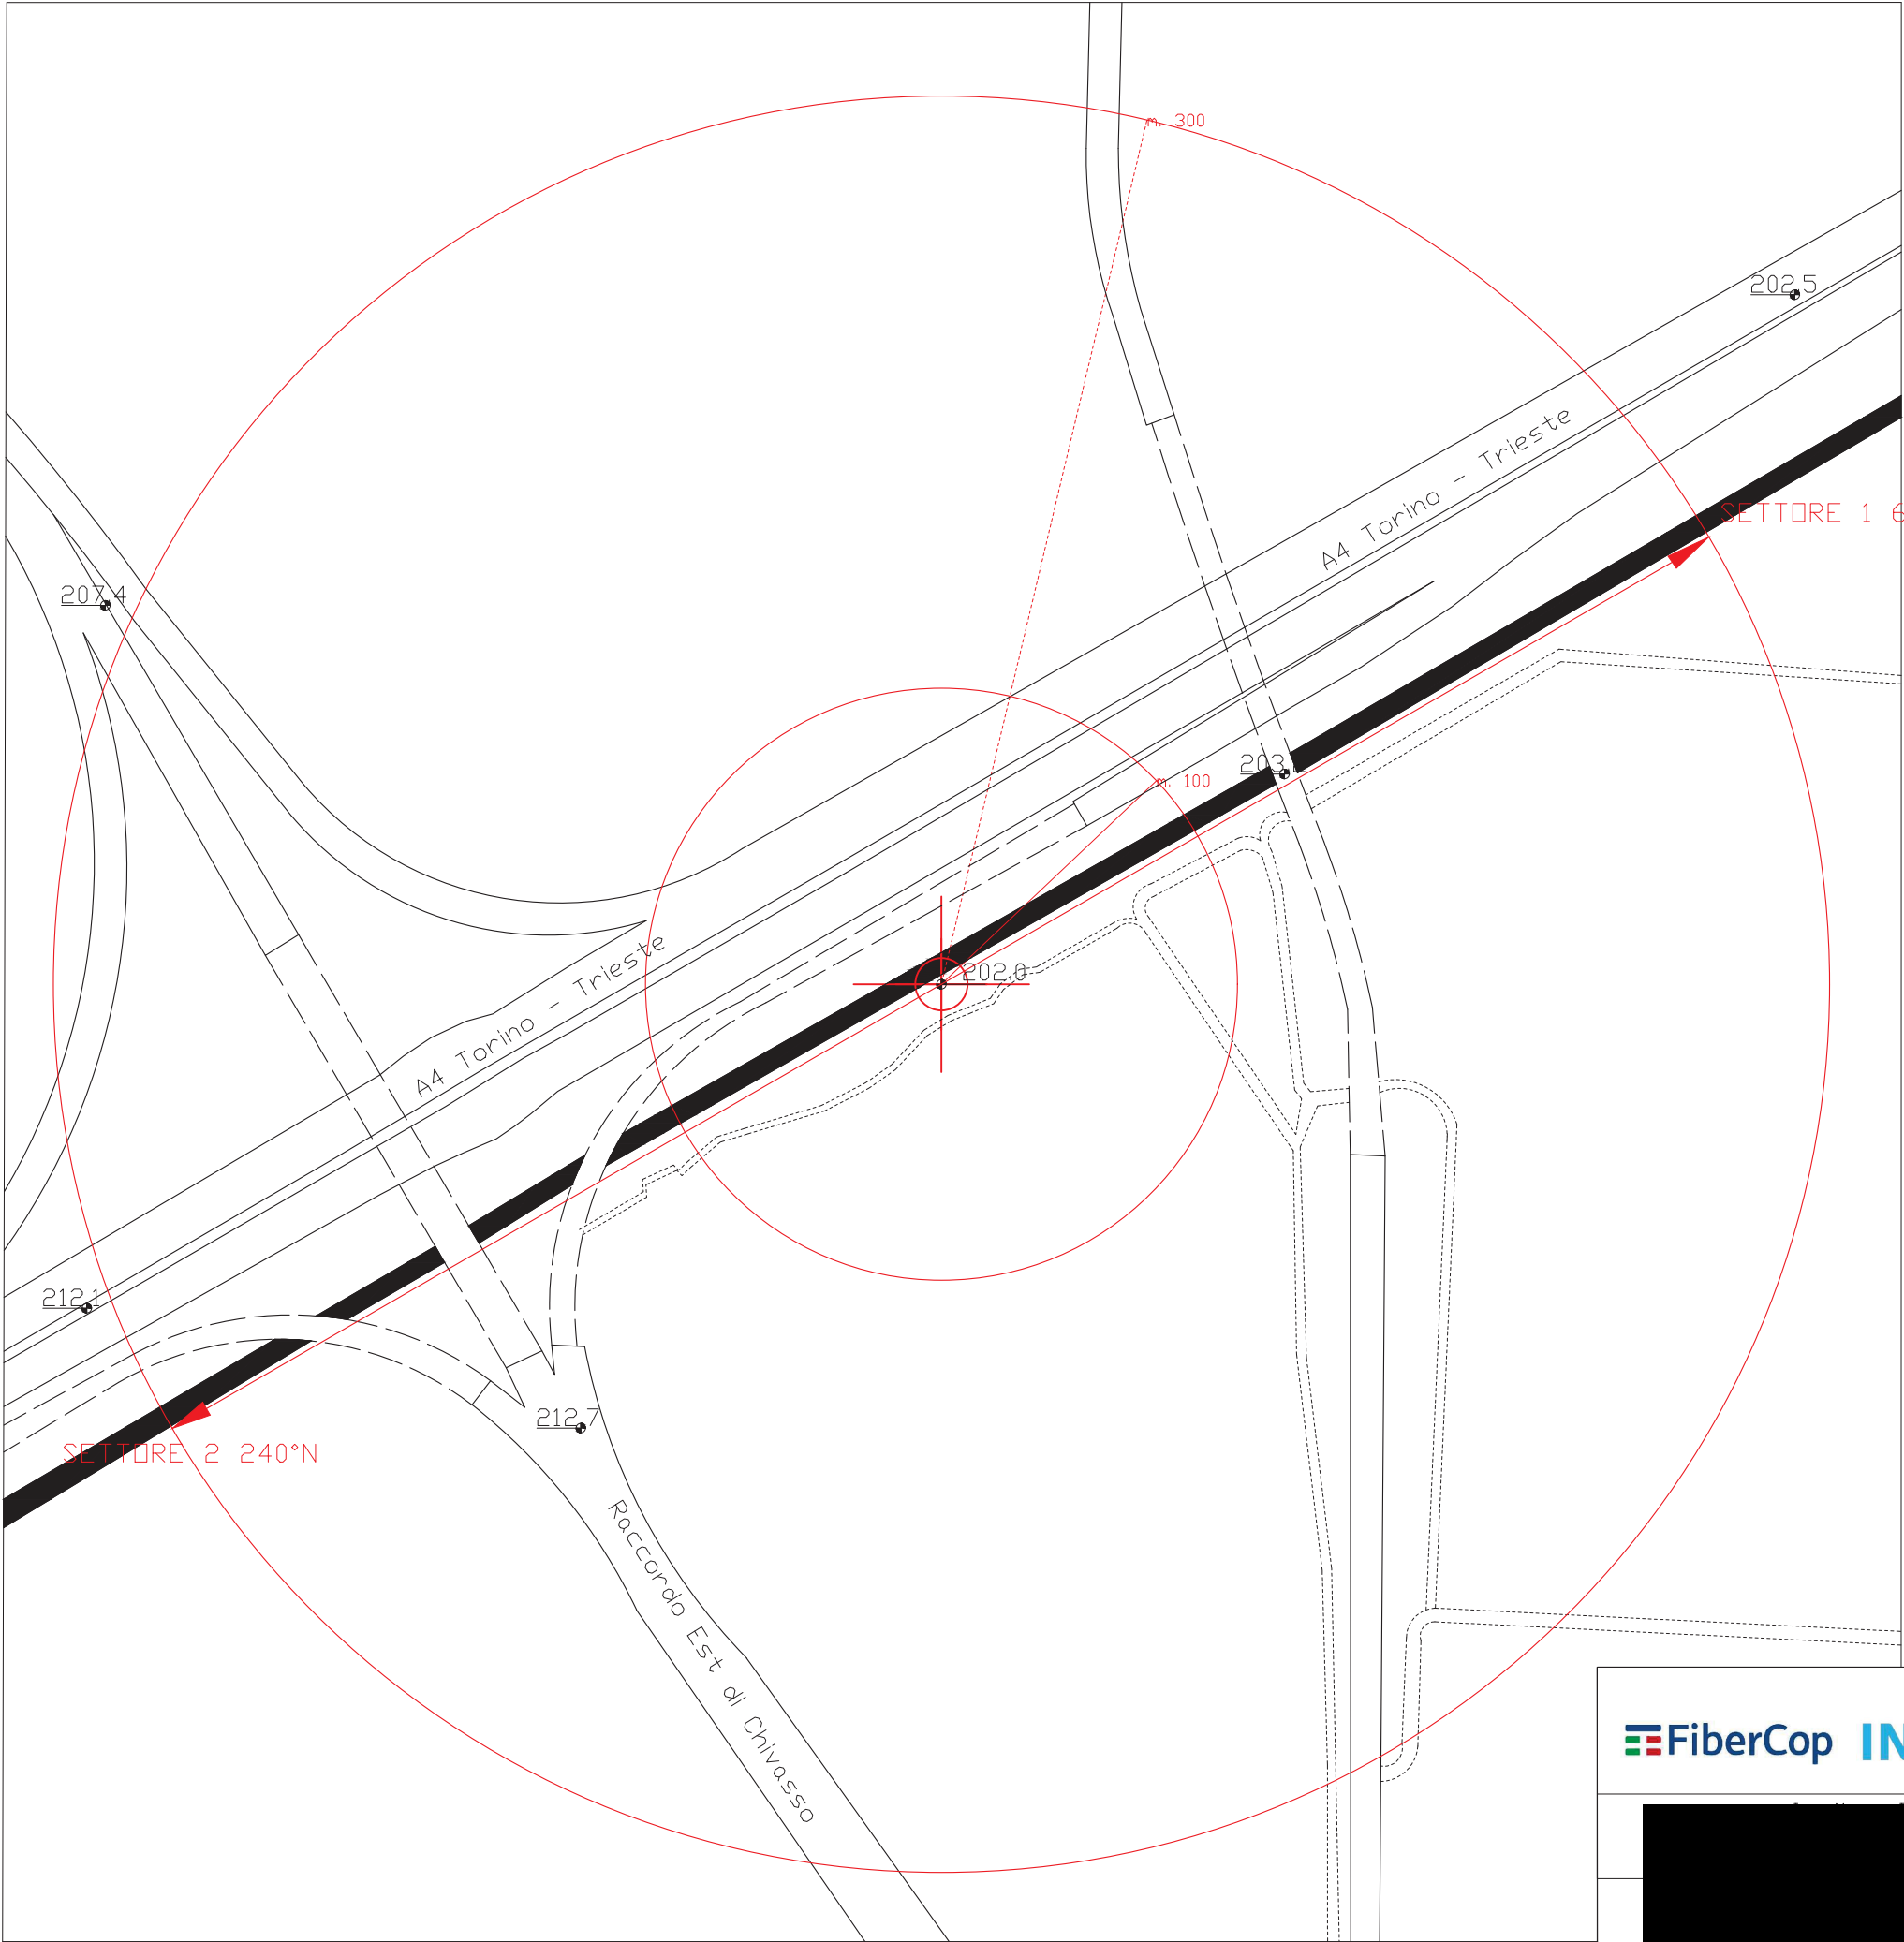


RILIEVO DEI FABBRICATI
INCLUSI NEL RAGGIO DI MT.300
DALL'ASSE PALD


- Impianto Radiobase Telefonia Cellulare
- Quote Altimetriche del Terreno
- Curve di livello
- Impianti di Telefonia Cellulare
- n° Fabbricati residenziali e numero dei piani fuori terra con sottotetto non abitabile
- n° fabbricati residenziali e numero di piani fuori terra con sottotetto abitabile
- n° fabbricati residenziali e numero dei piani fuori terra con seminterrato
- Edifici ad uso artigianale o industriale o pertinenze delle abitazioni
- Capannoni industriali, agricole, artigianali, commerciali


- NOTE:
- 1 - L'analisi delle condizioni dello stato dei luoghi è avvenuta in data indicata nel testalino.
 - 2 - I sottotetti sono stati determinati da un'analisi visiva. Si evidenzia che, data l'intrinseca difficoltà, la ricerca può non risultare completamente esaustiva.
 - 3 - La planimetria è stata aggiornata in funzione di rilievi a vista effettuati in loco e mediante confronti con altra documentazione quale fotografie aeree e satellitari disponibili su siti internet commerciali.
 - 4 - L'altezza sul livello del mare dell'impianto di teleradiocomunicazioni è determinata alla base della struttura di supporto delle antenne ed è stata desunta dalla corografia messa a disposizione dalla Regione Piemonte.

ESTRATTO DI CARTA TECNICA REGIONALE
Scala 1:10.000

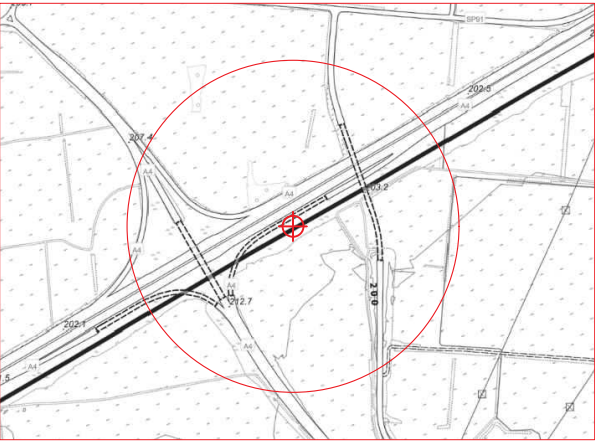

INDIRIZZO: Area RFI Area RFI - Raccordo Est di Chivasso
CHIVASSO (TO)

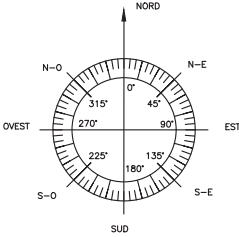

 		REALIZZAZIONE DI NUOVA STAZIONE RADIO BASE			
		Sito VodaFone: TB88 CHIVASSO TAV TUNNEL			
		Disegnato: S.A	Approvato: Bertazzon M.	PLANIMETRIA 300 MT	
		Revisione: A	Data: 13.06.2025		
		Formato: A3	Scala: 1:1500	File: AIE	TAV. 01
		Località: AREA RFI - Raccordo Est di Chivasso			
		Oggetto: NUOVA STAZIONE RADIOBASE			