


REALIZZAZIONE DI UN'AREA ATTEZZATA POLIVALENTE
ALL'INTERNO DEL PARCO DEL MAURIZIANO SECONDO IL
MODELLO PROGETTUALE MEDIUM

DATA:	DESCRIZIONE:	ELABORATO:
MAGGIO 2024	PLANIMETRIA CATASTALE E DI INQUADRAMENTO DELL'AREA	U
		REVISIONE:

Tel. 011 91151 - Fax 011 9112989 - C.F. 82500150014 - P. IVA 01739830014
P.zza Gen. Alberto Dalla Chiesa, 5 - 10034 CHIVASSO (TO) - Italia

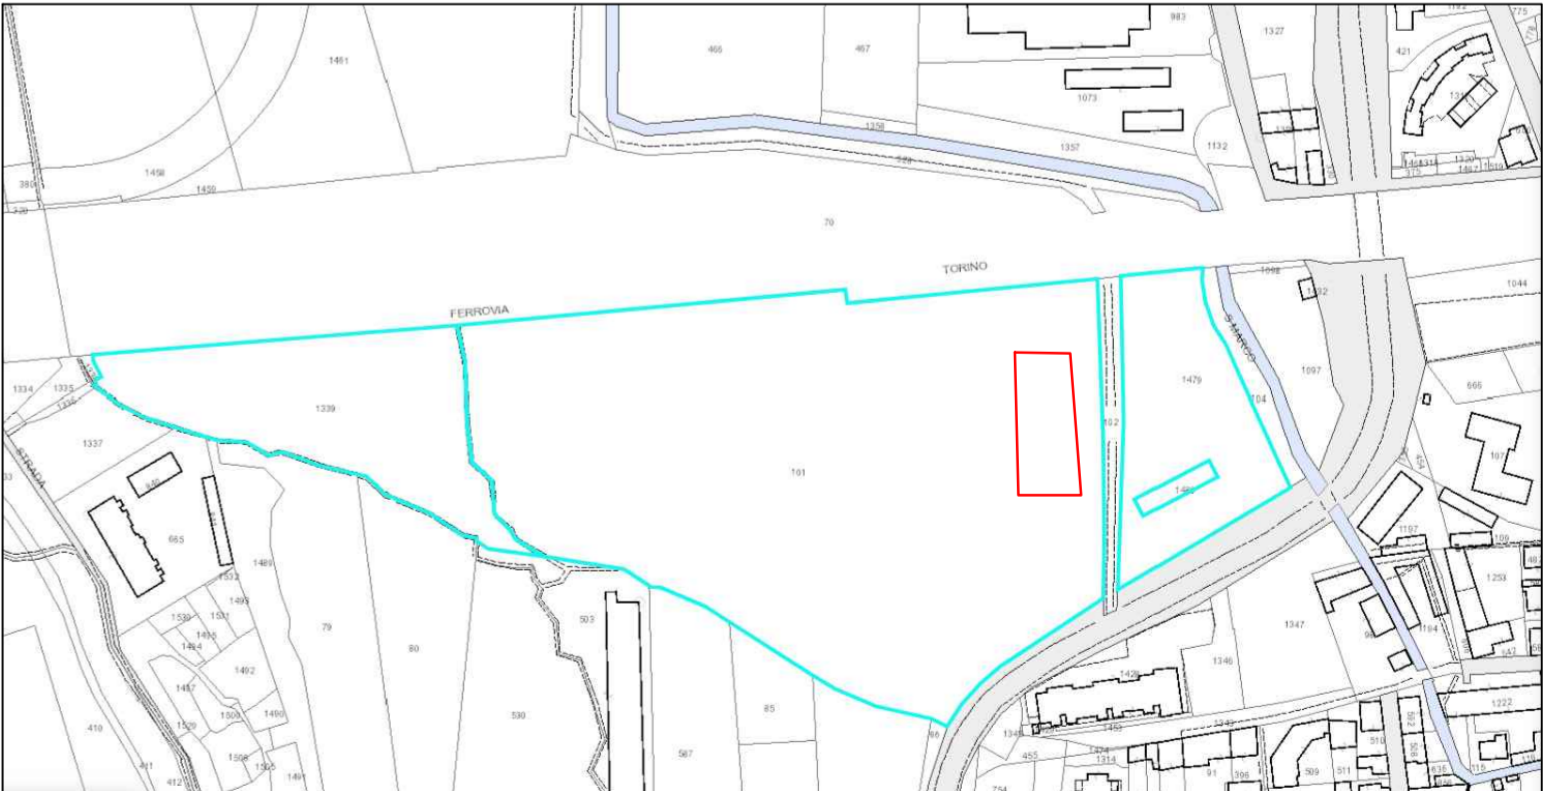

Planimetria catastale - Parco del Mauriziano