
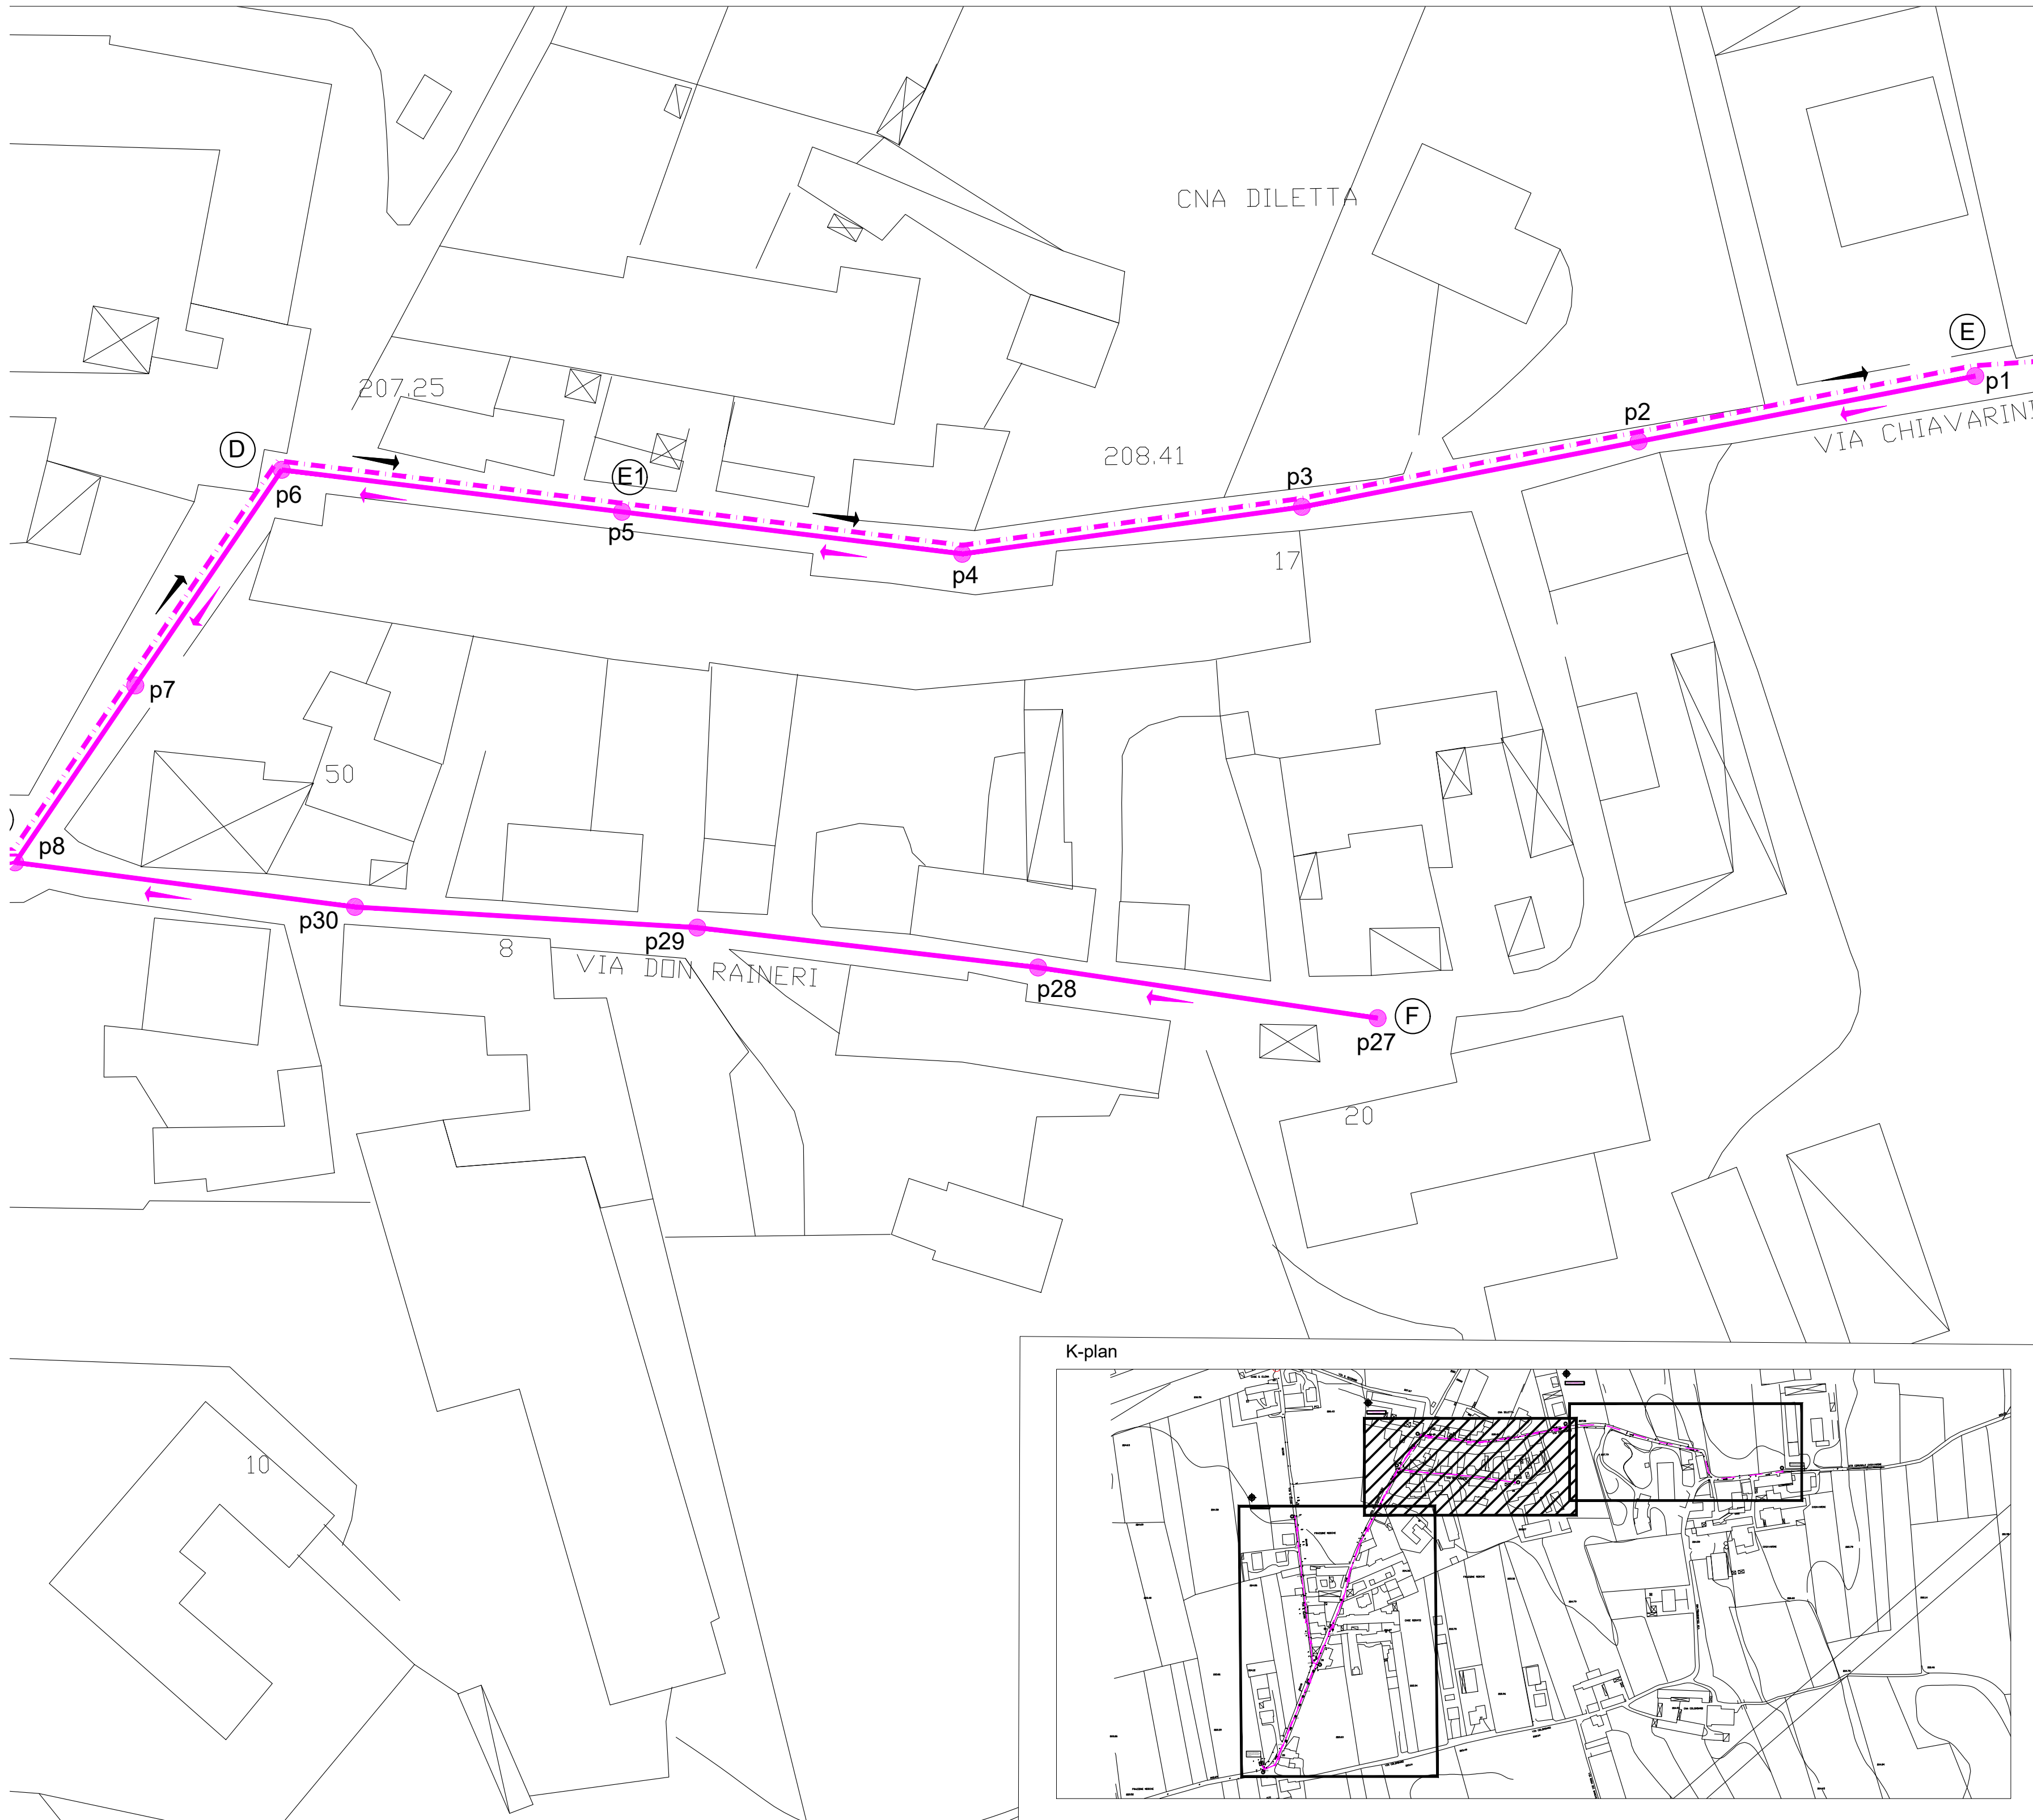
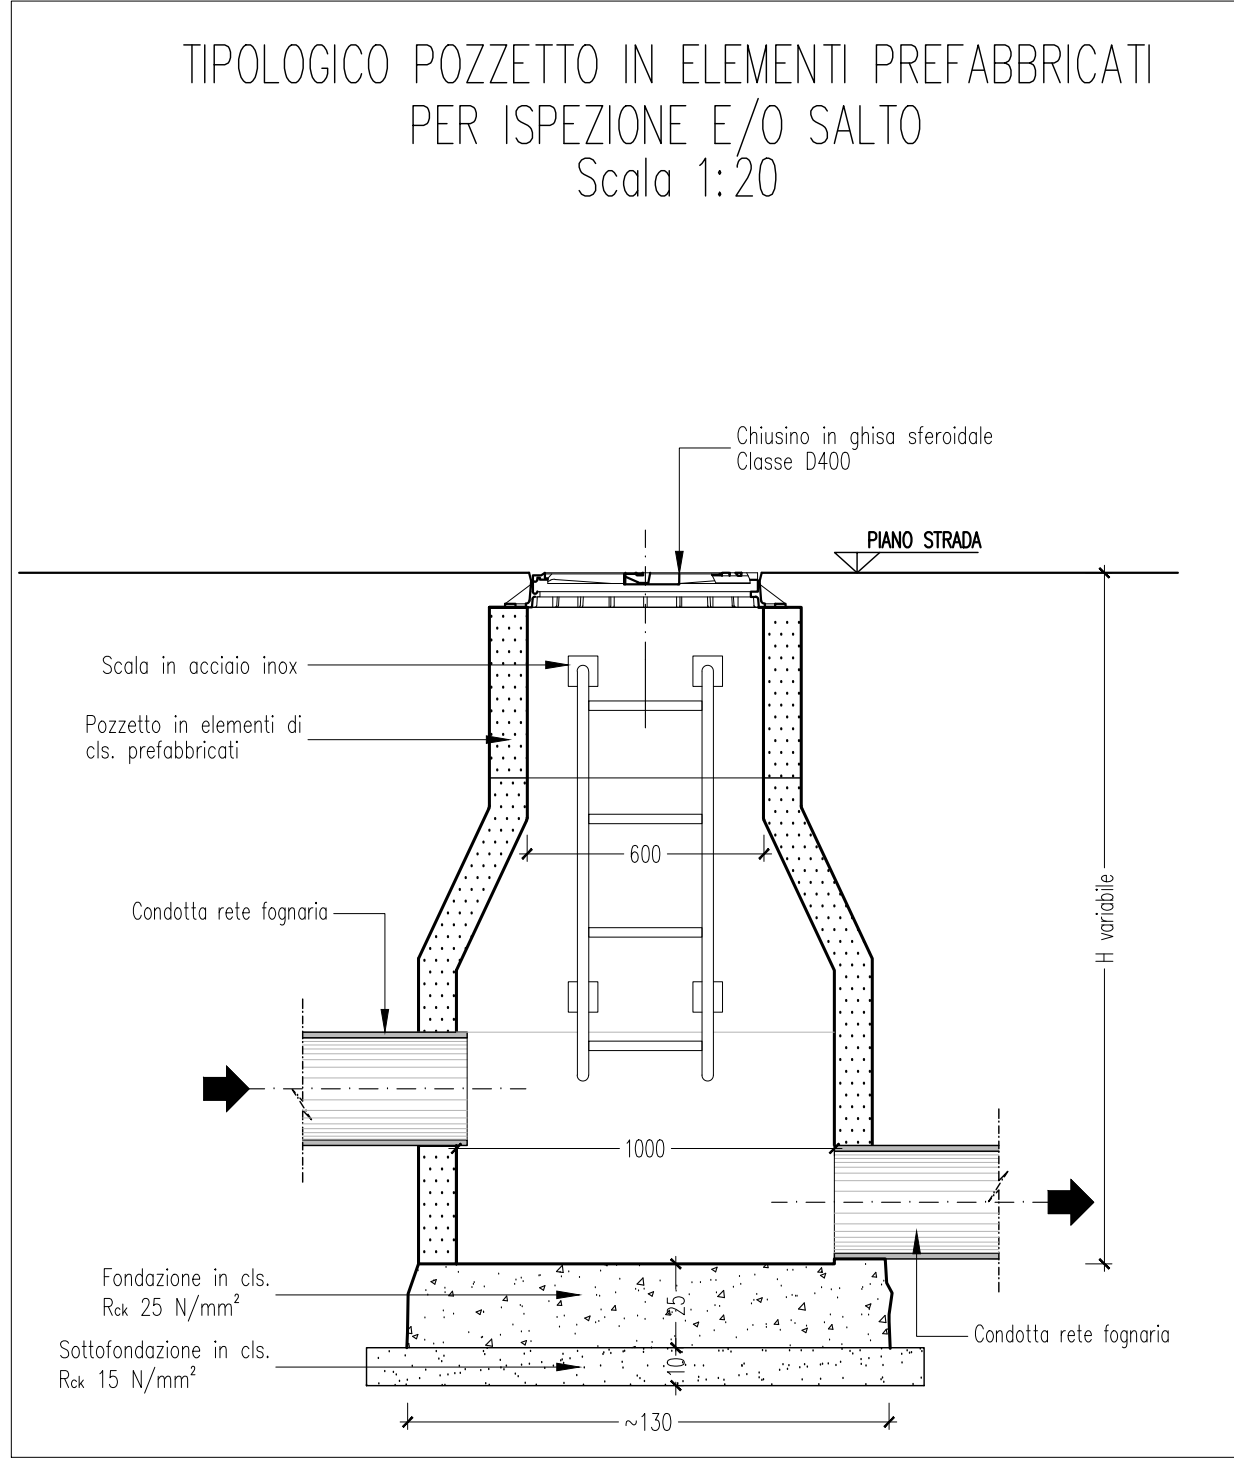
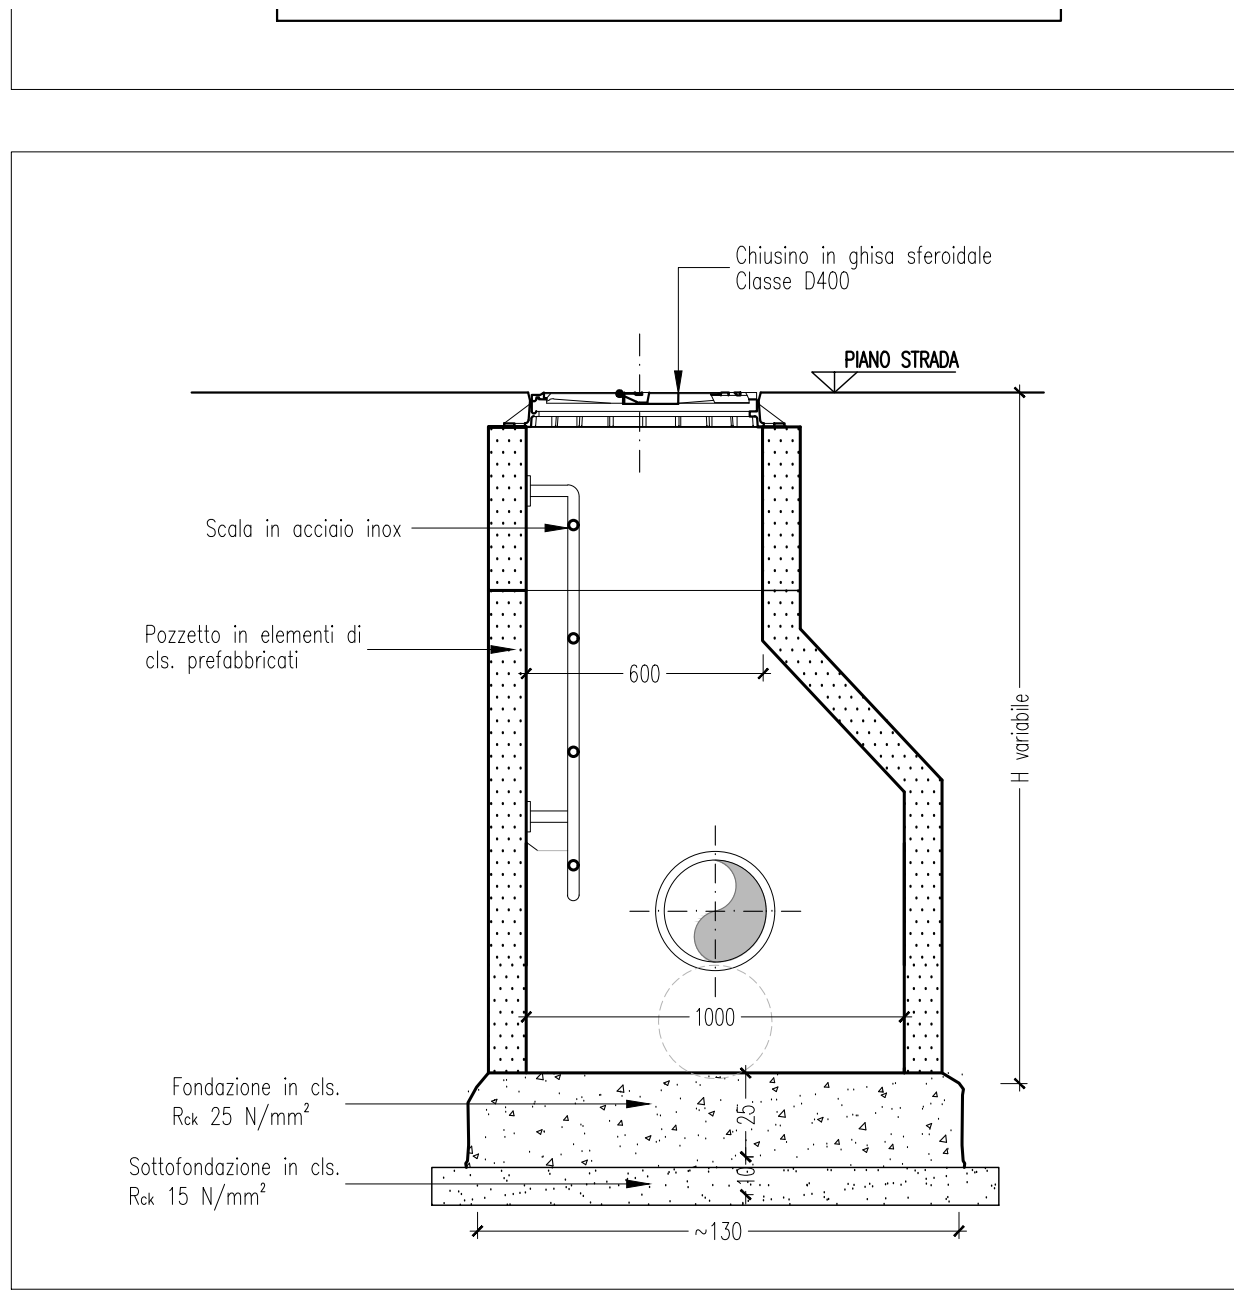
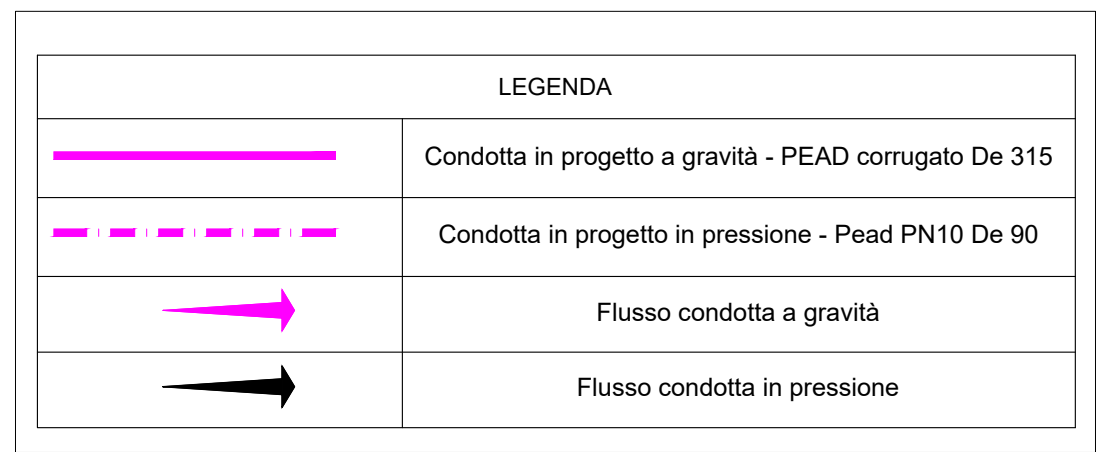
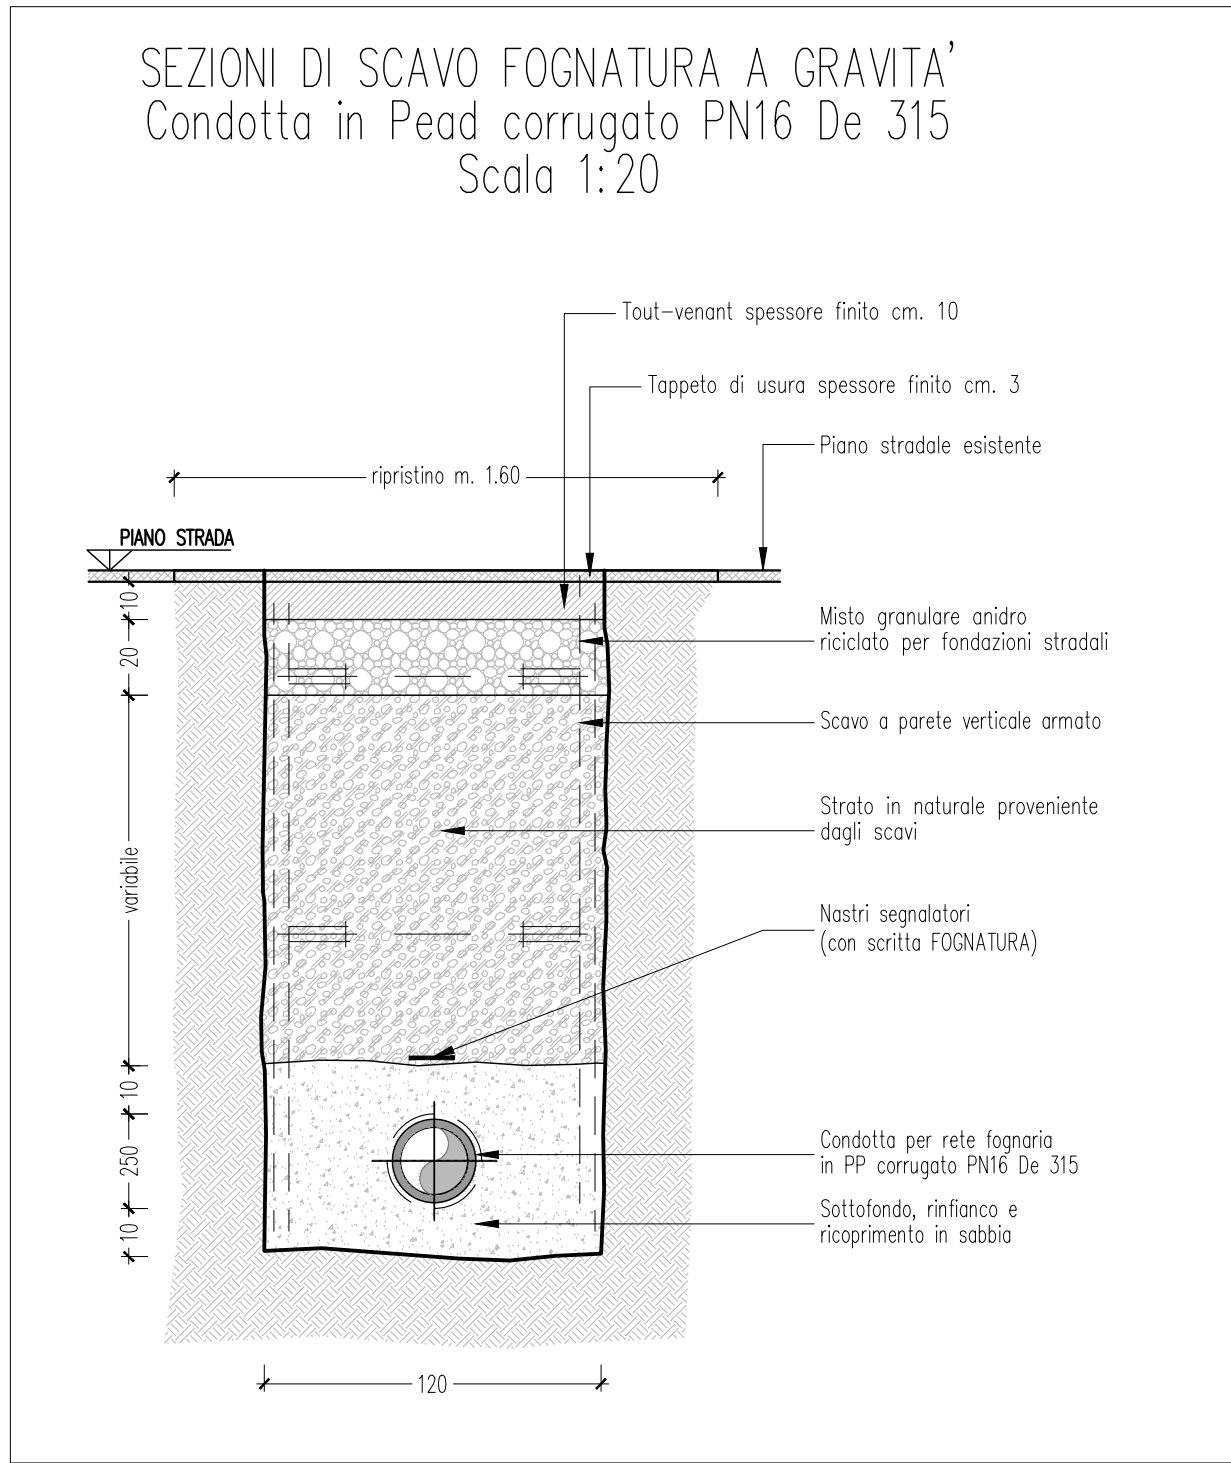
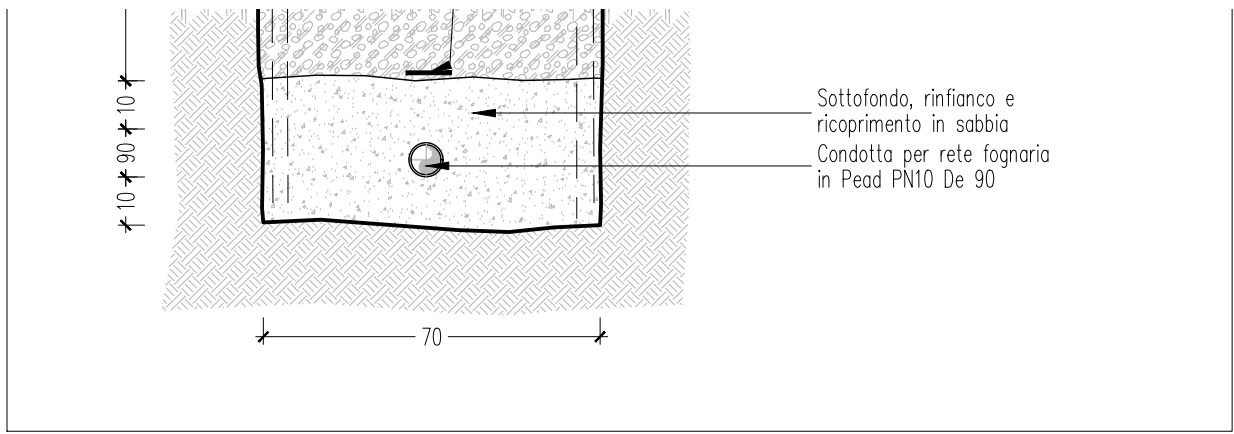


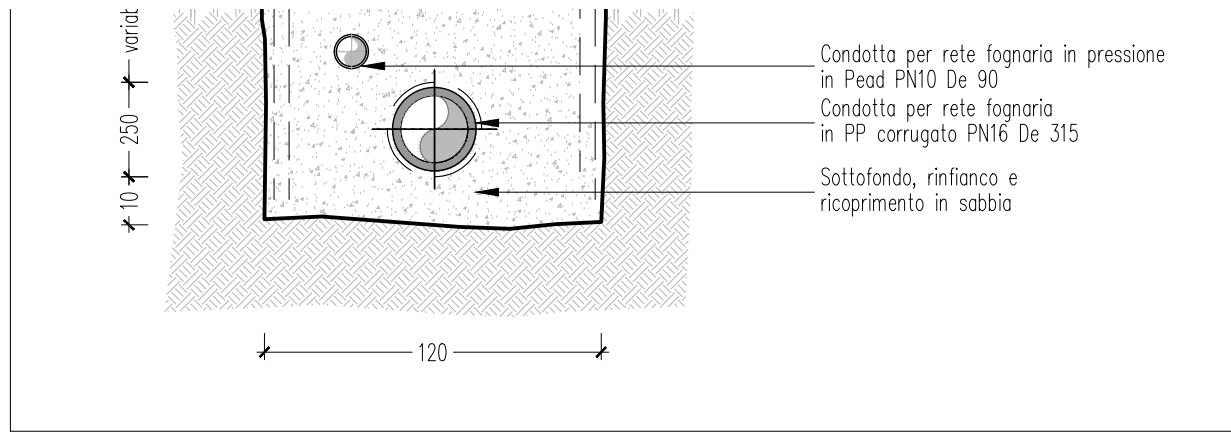

Società Metropolitana Acque Torino S.p.A.
Sede legale Corso M. Feltrina 14 - 10123 Torino
Tel. 011.4663.111 - Fax 011.4363.275
Capitale Sociale Nominale € 345.533.761,45
C.F. - P.I.V. e Registro delle Imprese di Torino 07937540016
sito: www.smatorino.it e-mail: info@smatorino.it

PROG. n. 3168

REGIONE PIEMONTE
COMUNE DI CHIVASSO
PROVINCIA DI TORINO

PROGETTO ESECUTIVO

Comune di Chivasso (Prog. 3168)
TRATTI DI FOGNATURA NELLE FRAZIONI
PRATOREGIO, MONTegiove - LOTTO I
FRA.NE MOSCHE - LOTTO II
BORGHETTO - LOTTO III

PLANIMETRIA DI PROGETTO RETE FOGNARIA
SEZIONI TIPO DI SCAVO - FRAZIONE MOSCHE

Rev.	Data	Redazione	Verifica	Autorizzazione	Modifiche
00	Marzo 2023		LPR		
01	Luglio 2023				

Il Committente:

Società Metropolitana Acque Torino S.p.A.

Il Direttore Generale:
Dott. Ing. Marco ACRI

Il Progettista:

ICIS S.r.l. Società di Ingegneria
Cap. Enote, 8 - 01028 TORINO
Tel. 011.56.83.633 - e-mail: info@icis.it

Direttore Tecnico:
Ing. Stefano Loprevite

Collaboratori:

STEFANO LOPREVITE
n° B/54

Archivio file:
Ns. Rif. L2587

Tavola n.
03.b.1

Scala:
1:500 / 1:20