

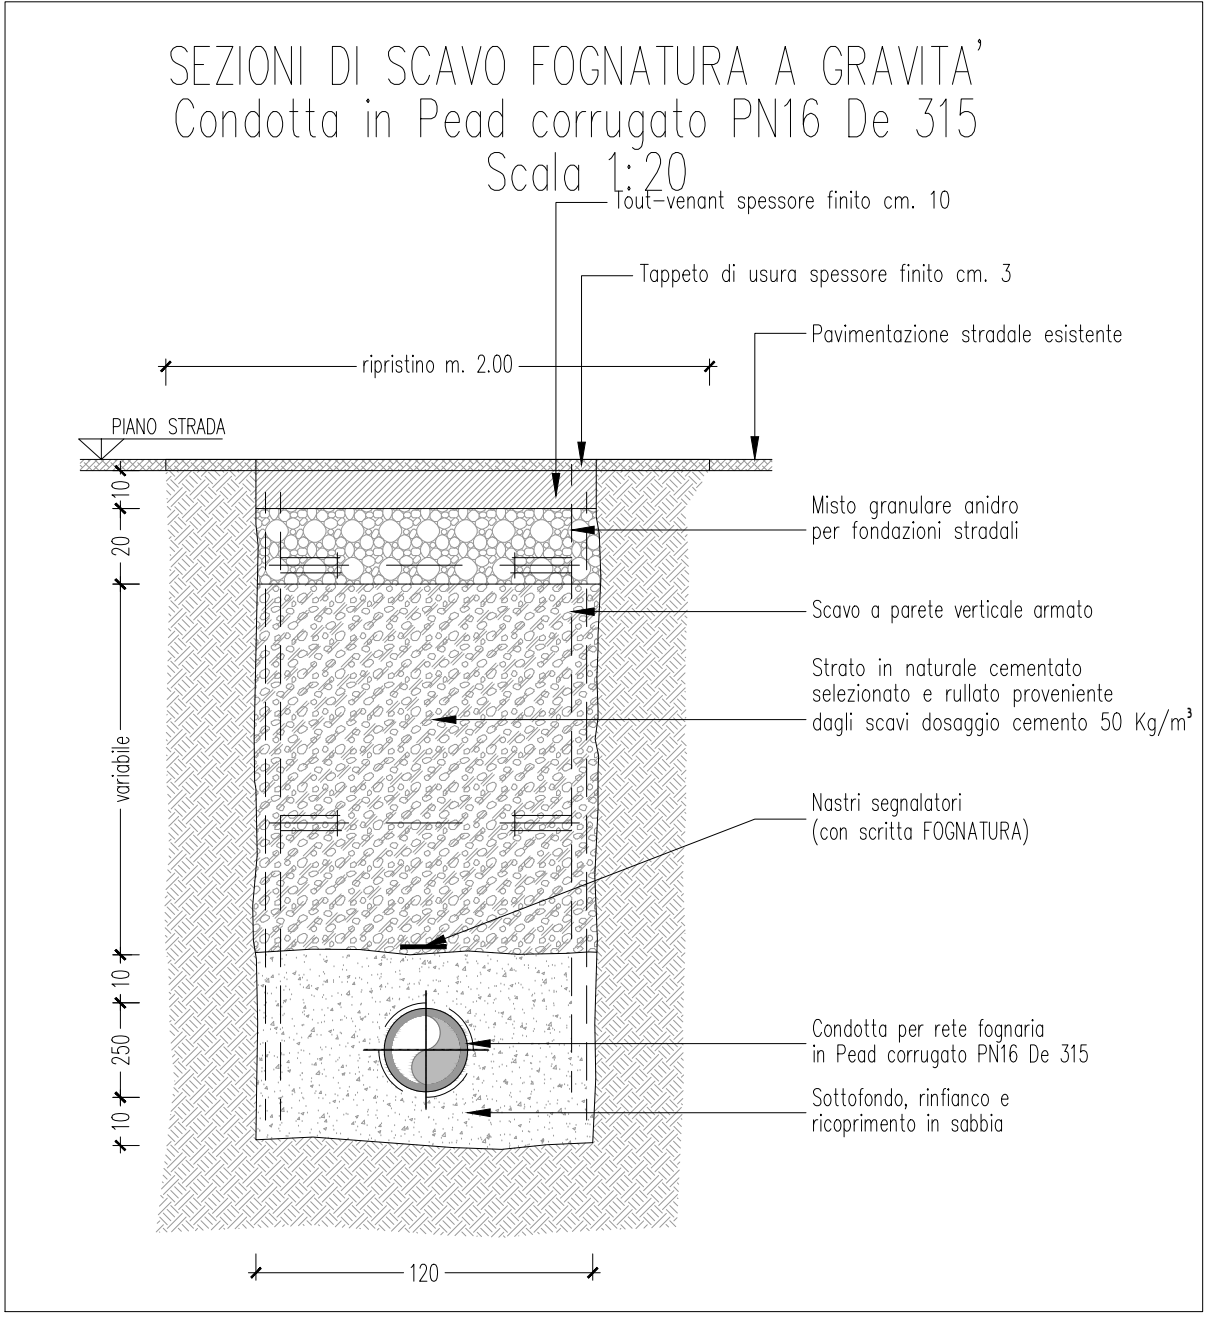
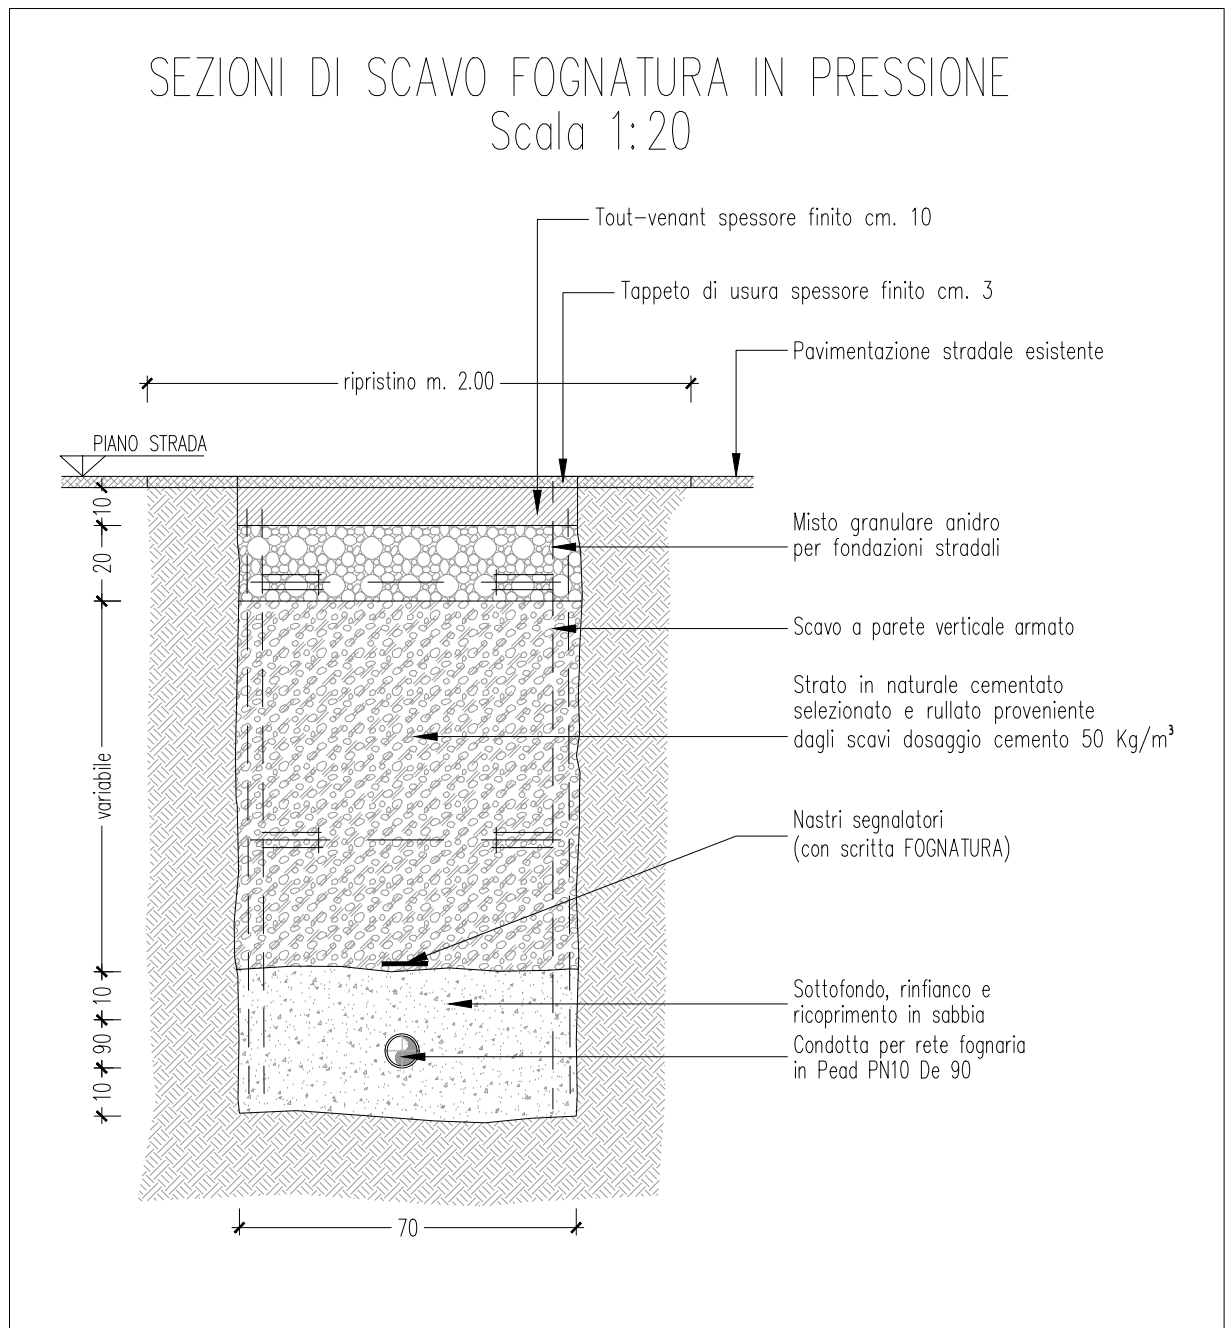
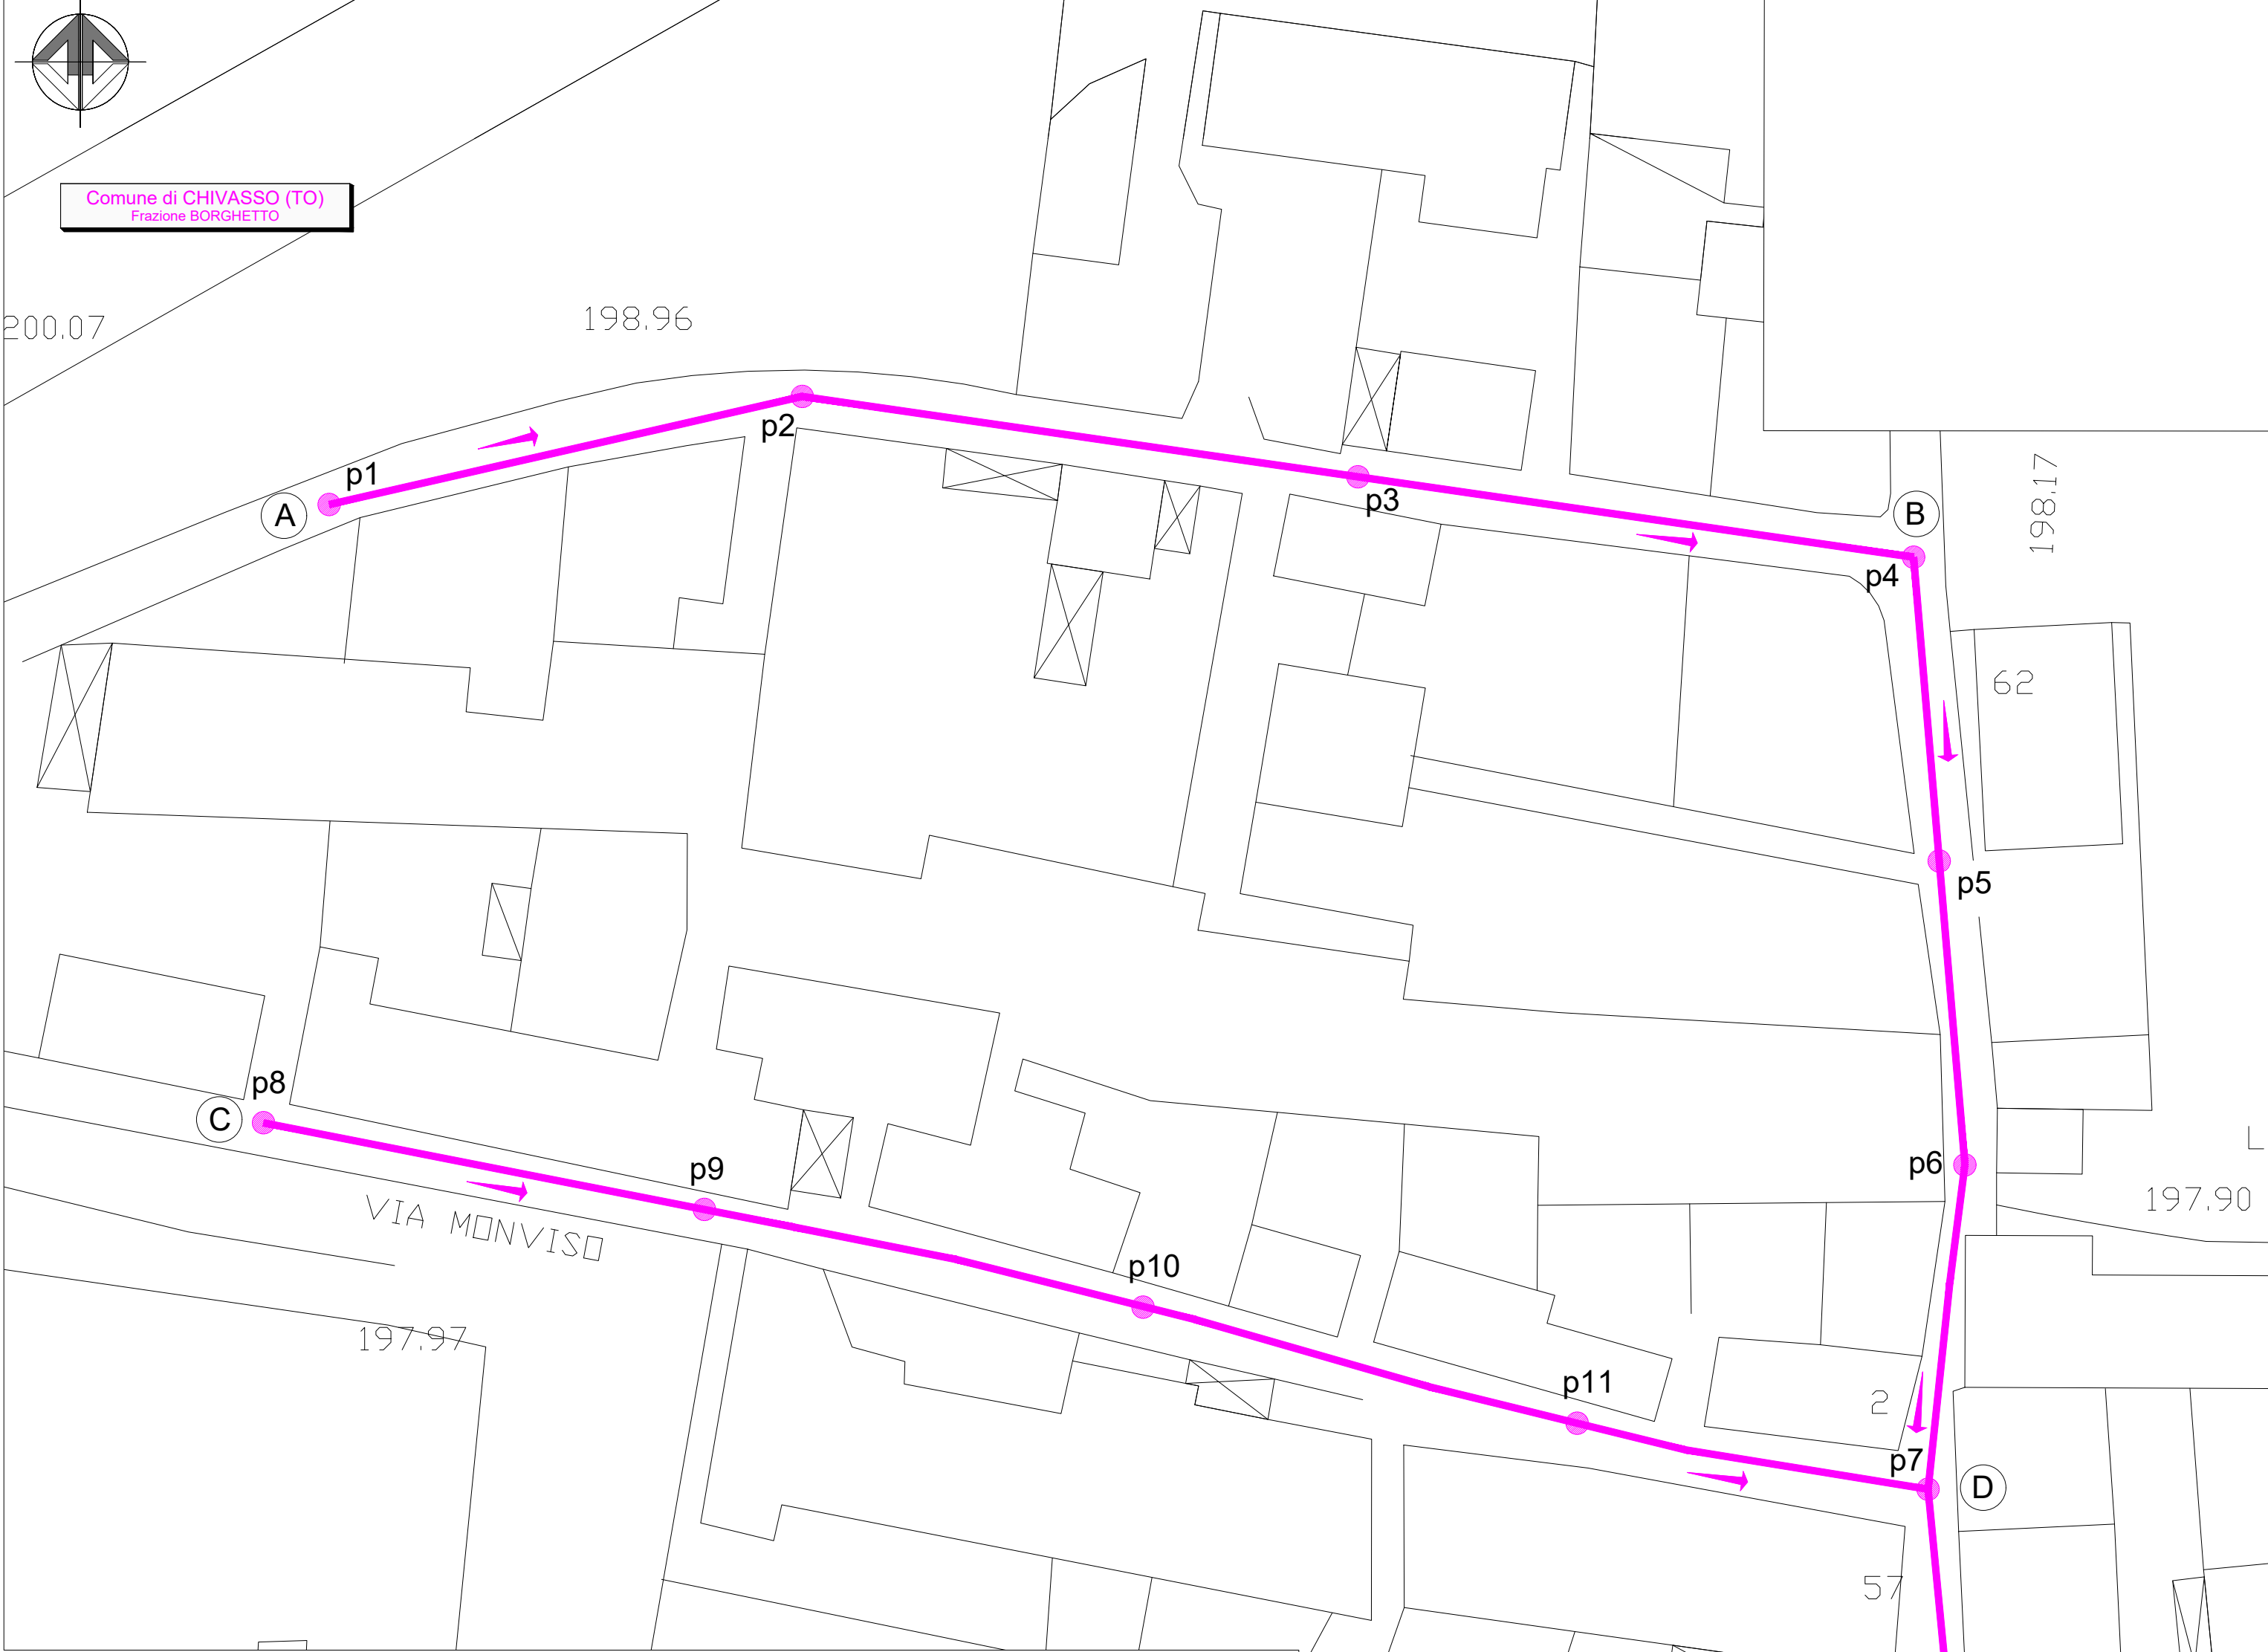
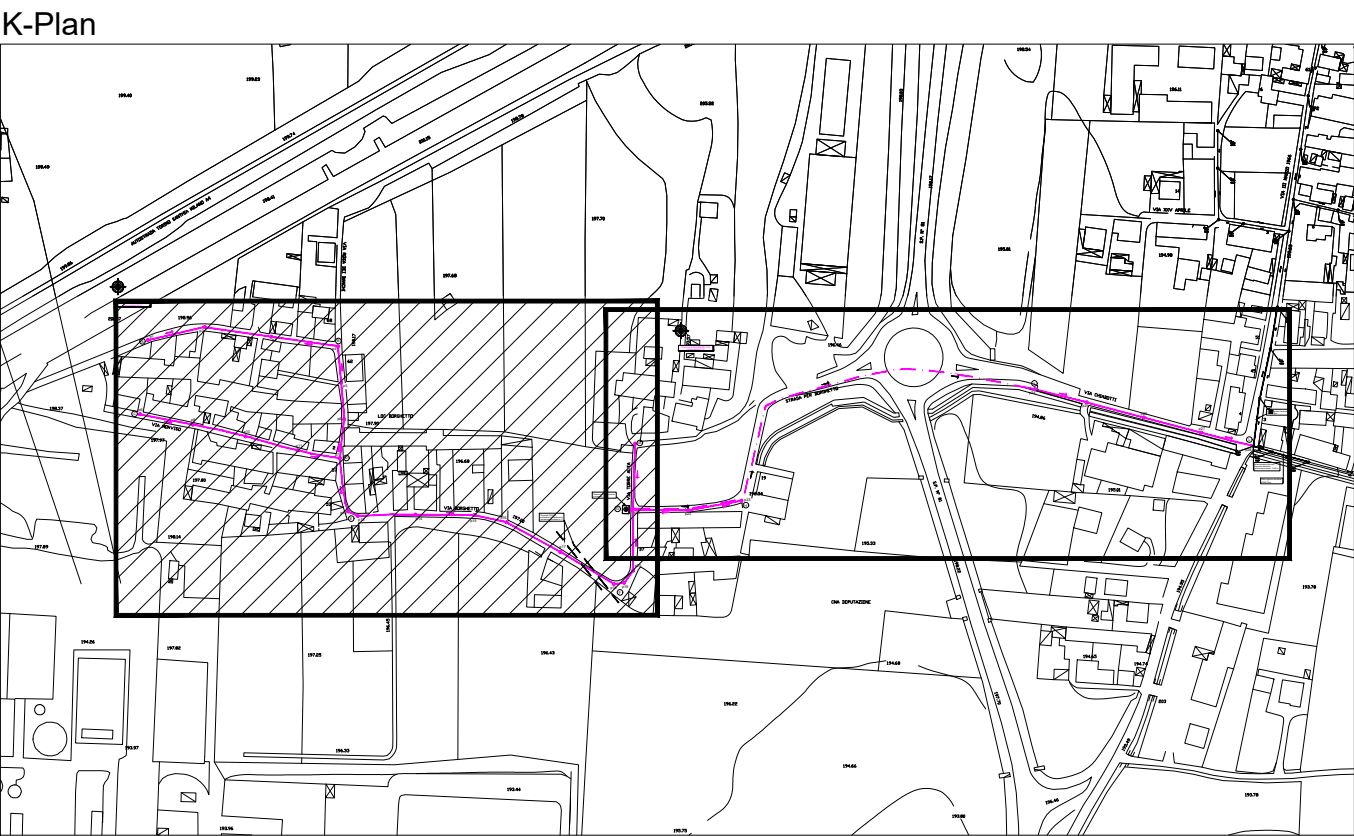
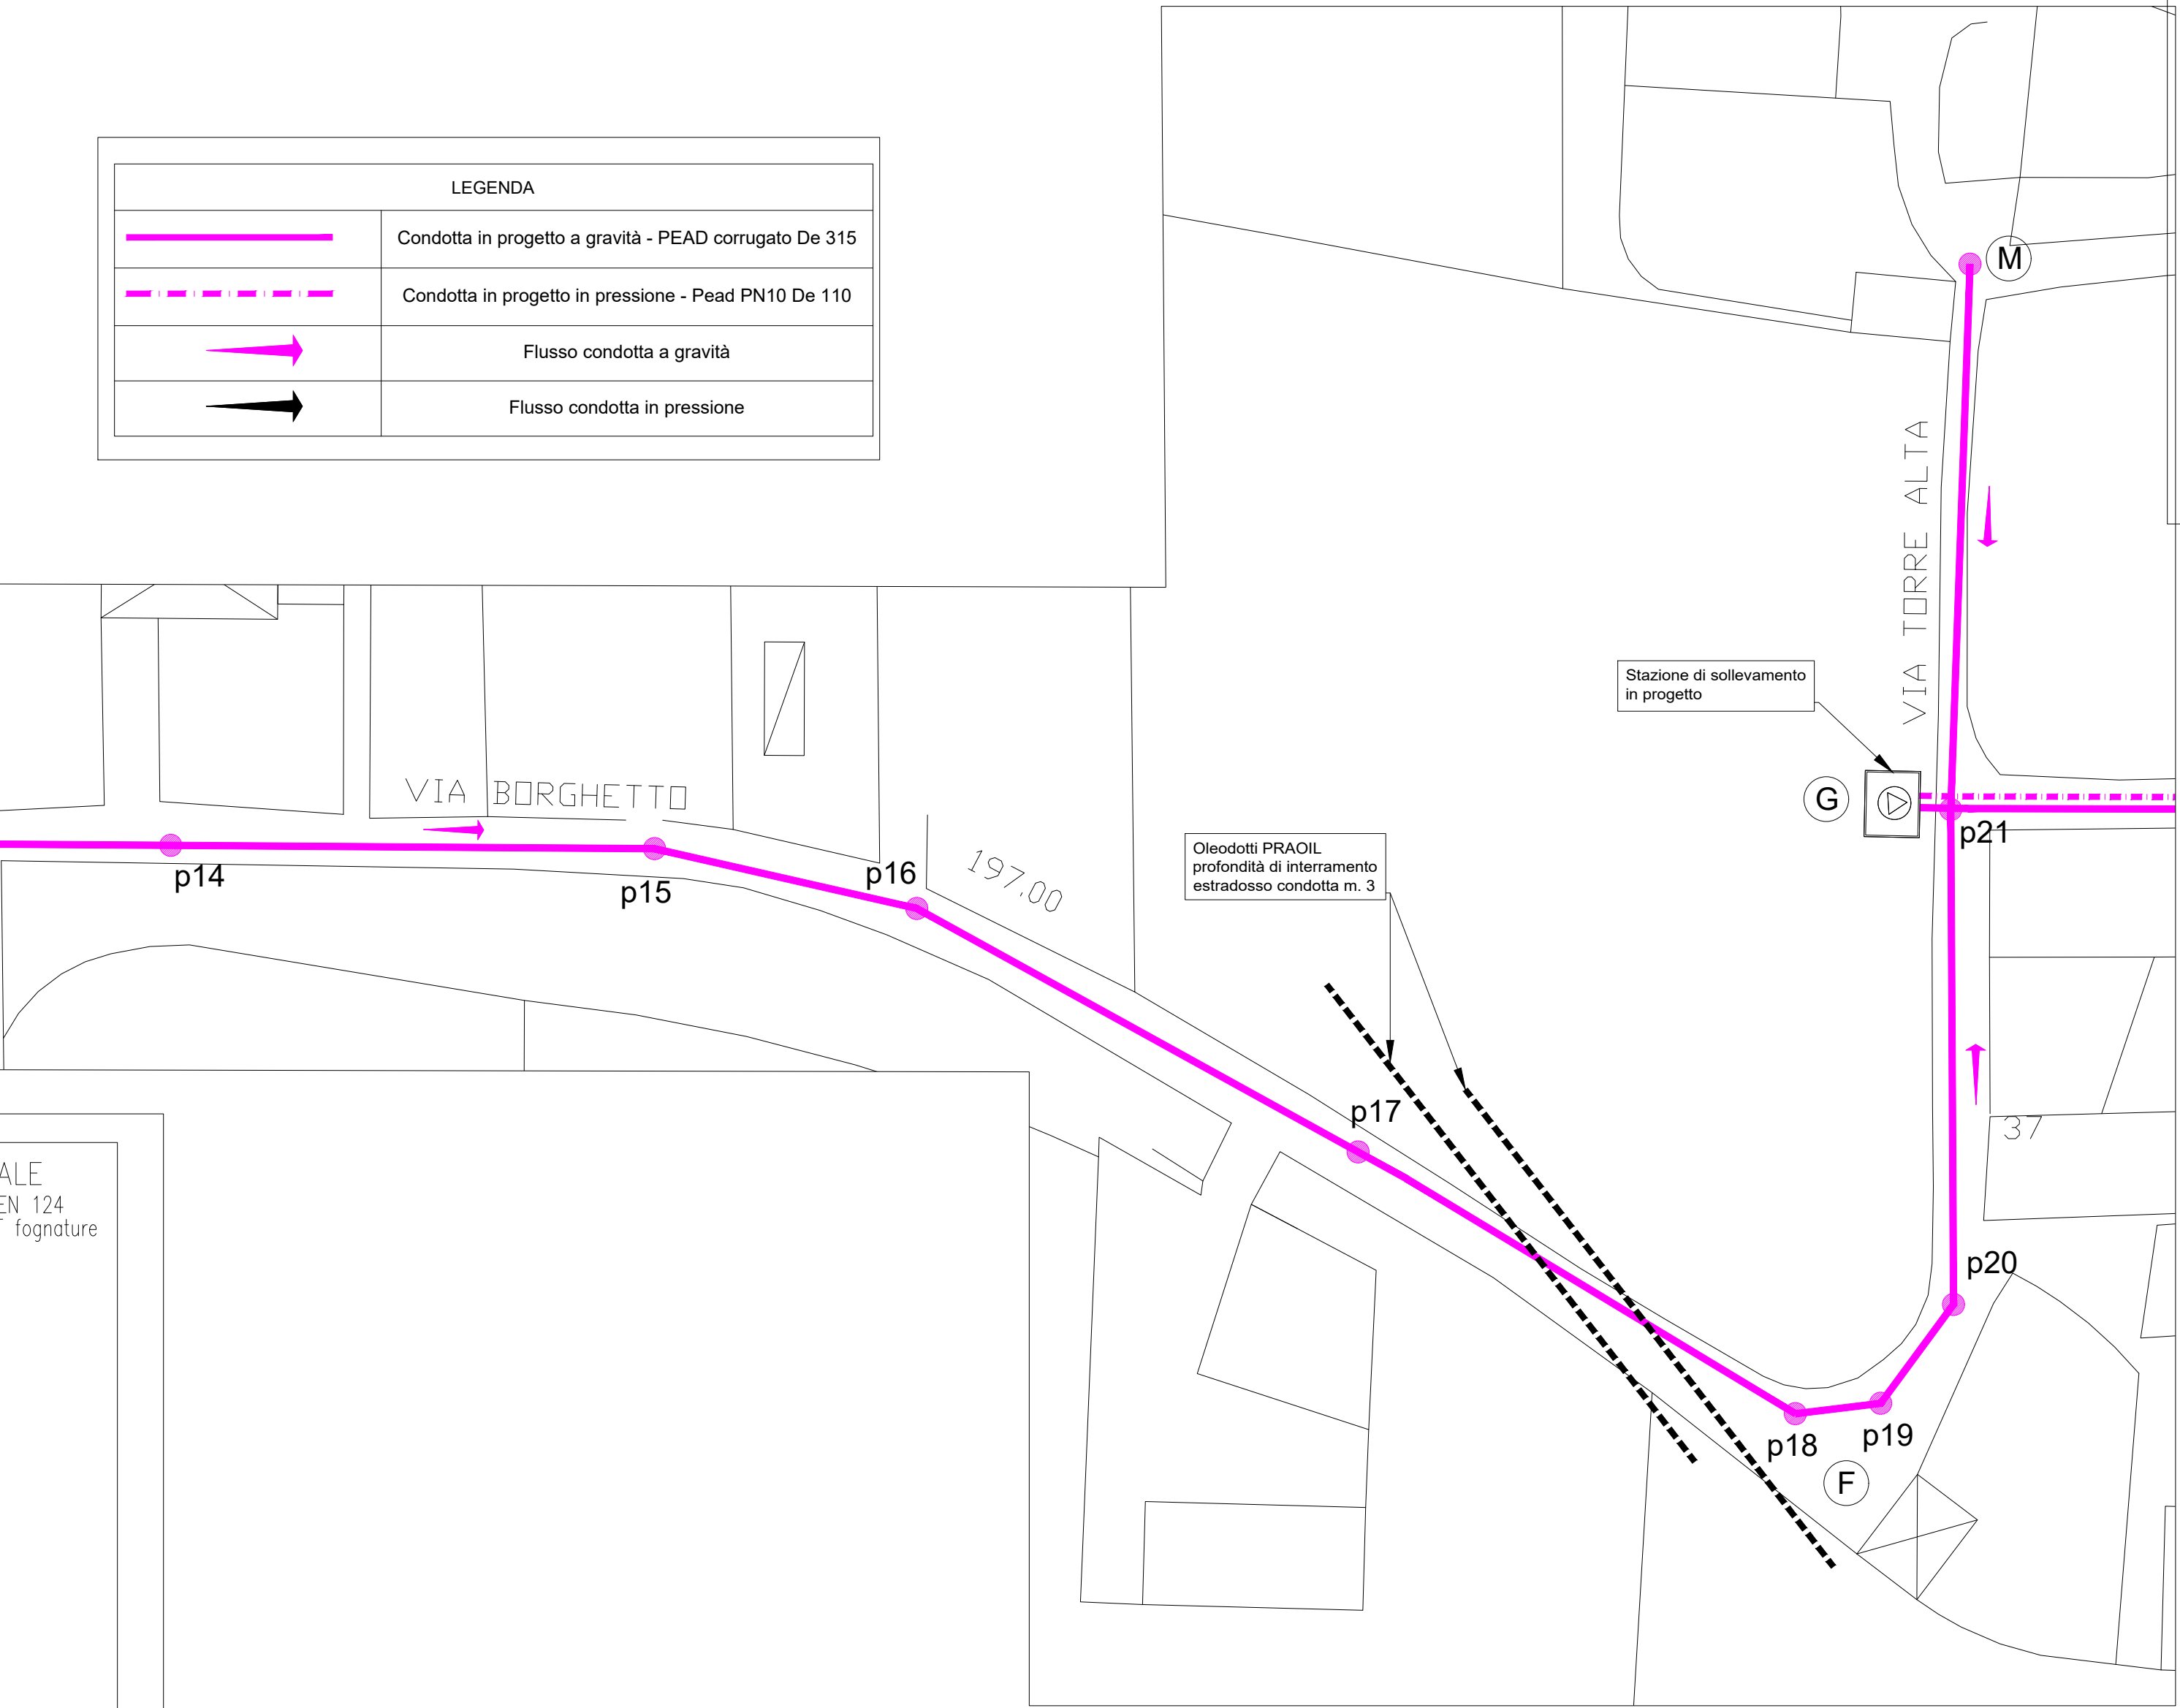
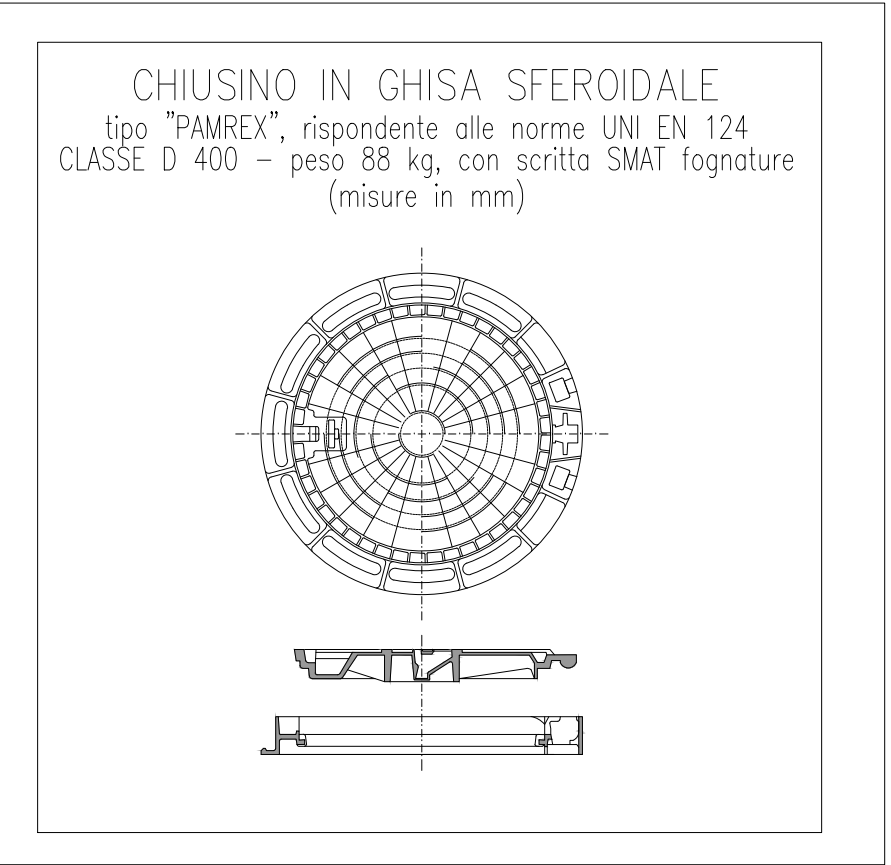


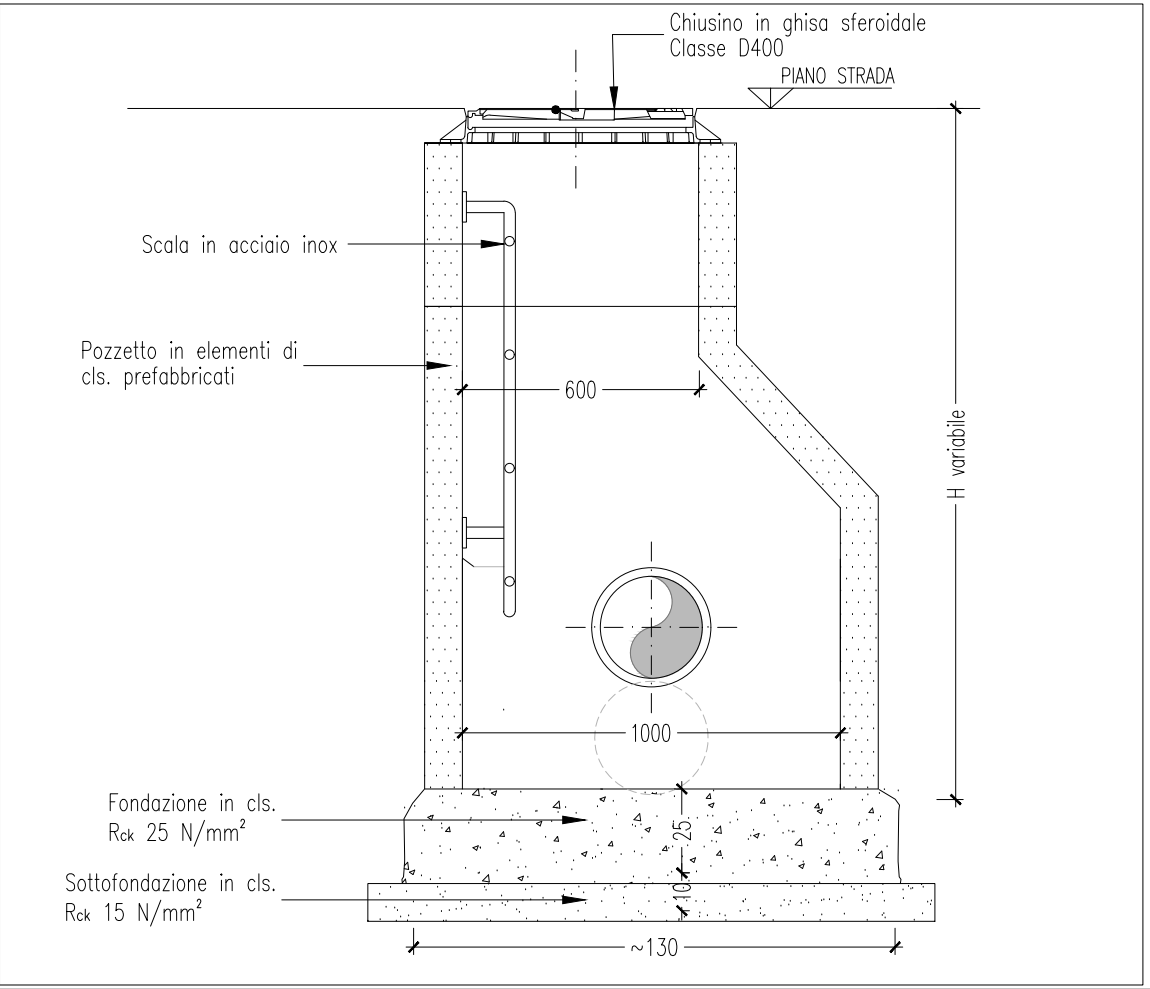

LEGENDA	
	Condotta in progetto a gravità - PEAD corrugato De 315
	Condotta in progetto in pressione - Pead PN10 De 110
	Flusso condotta a gravità
	Flusso condotta in pressione

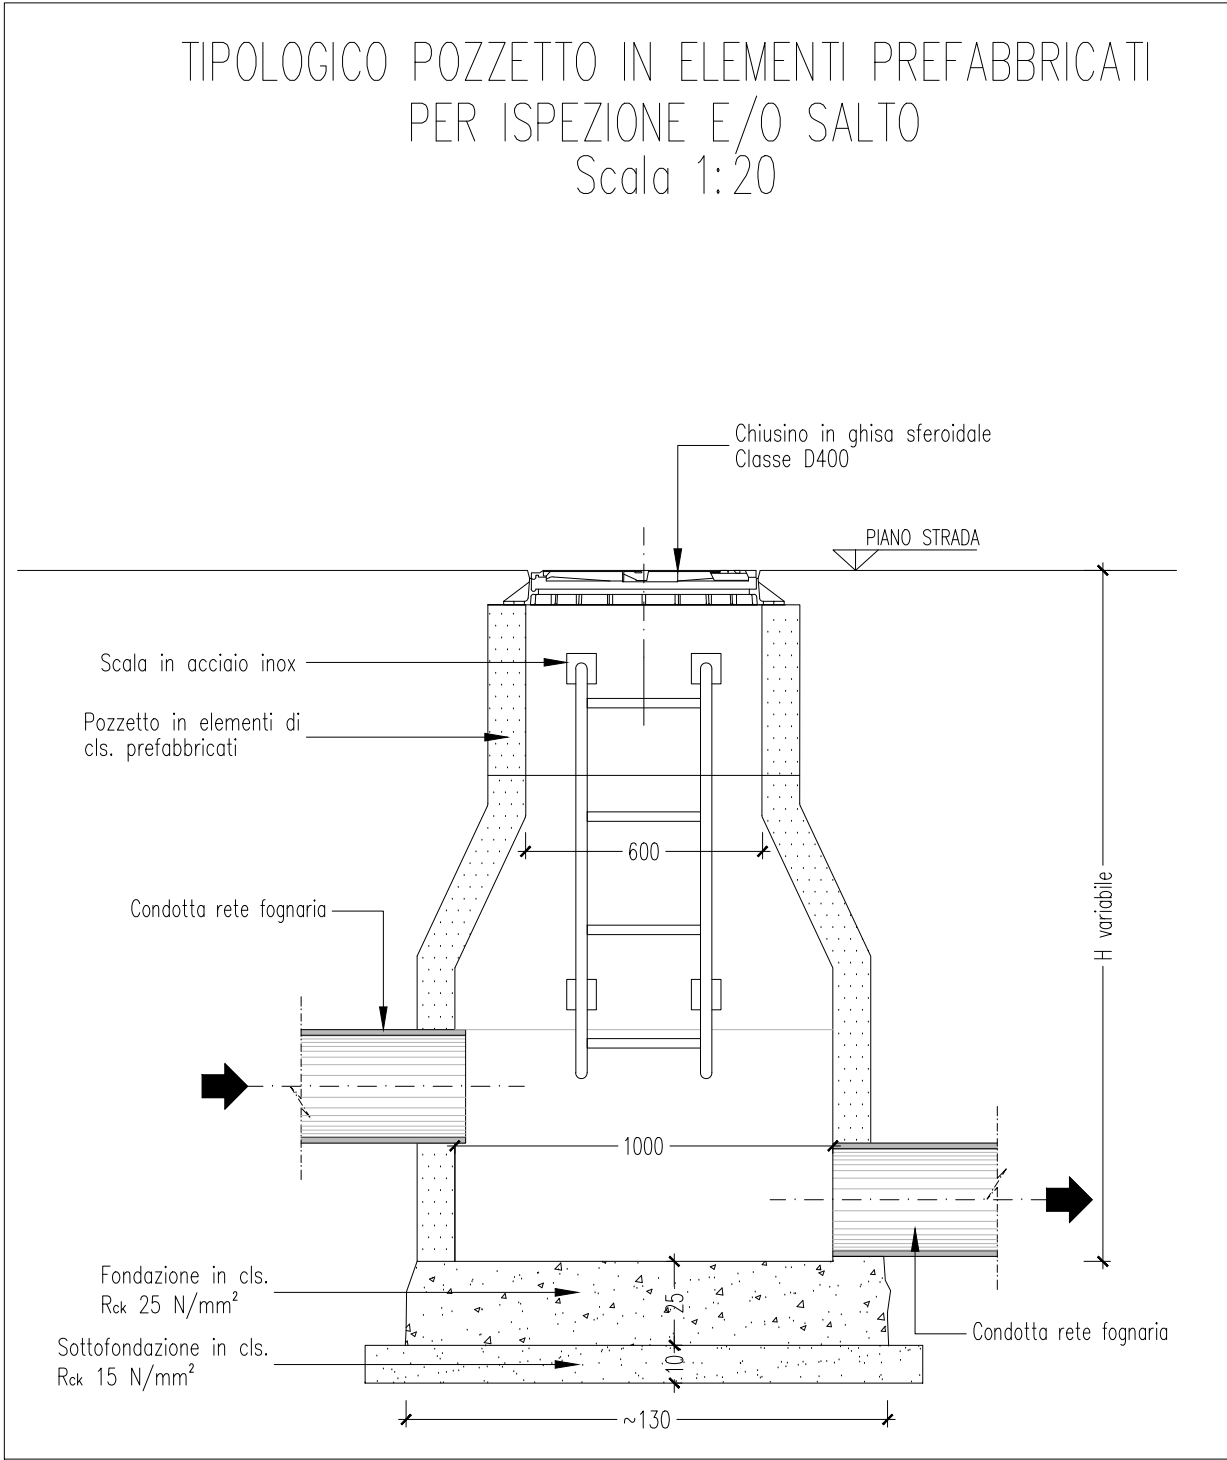

PROG. n. 3168

**REGIONE PIEMONTE
COMUNE DI CHIVASSO
PROVINCIA DI TORINO**

PROGETTO ESECUTIVO

**Comune di Chivasso (Prog. 3168)
TRATTI DI FOGNATURA NELLE FRAZIONI
PRATOREGIO, MONTGIOVE - LOTTO I
FRA.NE MOSCHE - LOTTO II
BORGHETTO - LOTTO III**

**PLANIMETRIA DI PROGETTO RETE FOGNARIA
SEZIONI TIPO DI SCAVO - FRAZIONE BORGHETTO**

Rev.	Data	Redazione	Verifica	Autorizzazione	Modifiche
00	Marzo 2023		LPR		
01	Luglio 2023				

Il Committente:

Società Metropolitana Acque Torino S.p.A.

Il DIRETTORE GENERALE
Dott. Ing. Marco ACRI

Il Progettista:

ICIS S.r.l. Società di Ingegneria
C.so Enaudi, 8 - 10128 TORINO
Tel. 011 56 83 633 - info@icis.it

Direttore Tecnico:
Ing. Stefano Loprevite

STEFANO LOPREVITE
n° B 54

Collaboratori:

Archivio file:
Ns. Rif. L2587

Tavola n.
03.c.1

Scala:
1:500 / 1:20

Società Metropolitana Acque Torino S.p.A.
Sede legale Corso XX Febbraio 14 - 10152 Torino
Tel. 011.4645.111 - Fax 011.4365.575
Capitale Sociale Nominale € 345.533.761,65
C.F. - P.IVA e Registro delle Imprese di Torino 07937540016
sito: www.smat torino.it e-mail: info@smat torino.it